



HONORABLE CONCEJO DELIBERANTE
Antártida Argentina 333
9001 - RADA TILLY - Chubut



N° 2114/12
23 de Agosto de 2012.-

ORDENANZA

VISTO:

La urbanización de las 112 parcelas que se lleva adelante en el marco del Ofrecimiento Público de Tierras N° 01/2010; y

CONSIDERANDO:

Que en la ejecución de la obra de cordones cuneta en esta nueva urbanización se ha tenido en consideración pautas de planificación urbana que permiten desarrollar un entramado vial en la ciudad que facilite la circulación vehicular de manera de optimizar los tiempos de desplazamiento, priorizando la seguridad del peatón.

Que en concordancia con esta planificación deben adoptarse las medidas de ordenamiento en ese sentido.

POR ELLO:

EL HONORABLE CONCEJO DELIBERANTE SANCIONA LA SIGUIENTE ORDENANZA


Art. 1º) Establecer sentidos de circulación en las calles comprendidas en el sector delimitado por las siguientes vías: avenida Comodoro Urtubey, avenida Francisco de Gurruchaga, avenida Héroes de Malvinas y calle 12 de Octubre.

Art. 2º) Los sentidos de circulación de las avenidas y/o calles citadas precedentemente serán los siguientes:

Calle	Sentido de circulación
24 de Marzo	Este - Oeste
27 de Febrero	Norte - Sur
17 de Agosto	Oeste - Este
9 de Julio	Sur - Norte


Art. 3º) Comuníquese al Departamento Ejecutivo Municipal, Publíquese en el Boletín Oficial Municipal, Regístrese y Cumplido, ARCHÍVESE.

DADA EN LA SALA DE SESIONES DEL HONORABLE CONCEJO DELIBERANTE DE RADA TILLY, EL DIA VEINTITRES DE AGOSTO DE DOS MIL DOCE.

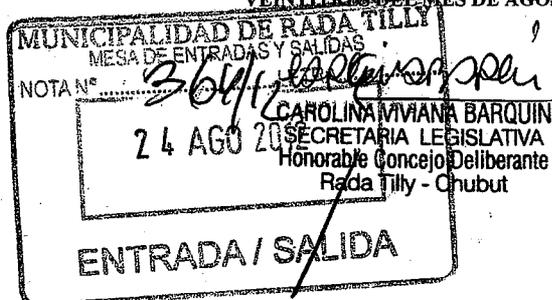

MARÍA DE LOS ANGELES PALAZZOLI
VICEPRESIDENTE
Honorable Concejo Deliberante
Rada Tilly - Chubut

ANEXO

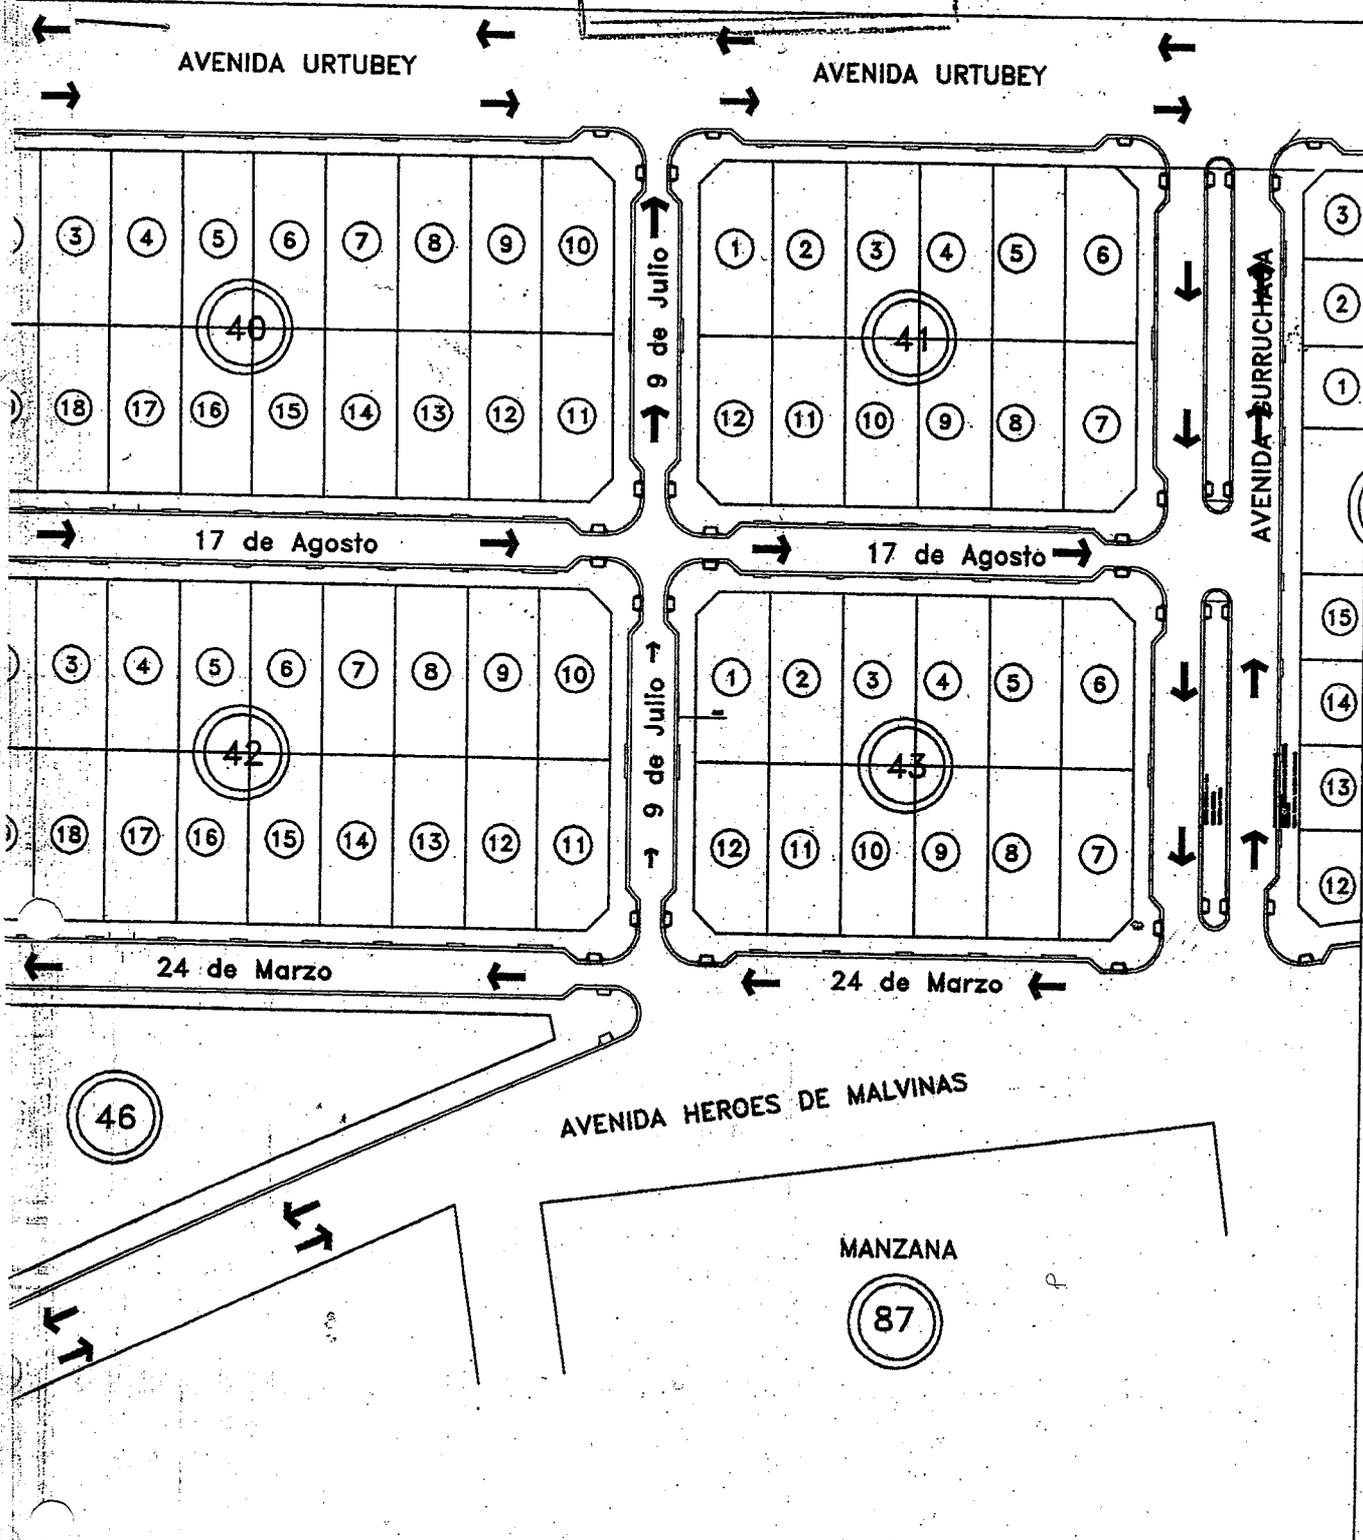

PROVINCIA DEL CHUBUT
MUNICIPALIDAD DE RADA TILLY
 SECRETARIA DE OBRAS PUBLICAS

ESCALA:
S/E

FECHA:
Julio 2012

PLANO N°:
1/1




DIBUJO:
CECILIA BAZTAN
SEBASTIAN BUZZI

URBANIZACION 112 LOTES

Sentido de Circulación Calles

PROYECTO:	PLANEAMIENTO URBANO:	SECRETARIA:	INTENDENTE:
	SEBASTIAN BUZZI	JANETT GARCIA	LUIS JUNCOS

MUNICIPALIDAD DE RADA TILLY
 MESA DE ENTRADAS Y SALIDAS
 NOTAN°: 264/12 LETRA: P
 24 AGO 2012
 ENTRADA / SALIDA

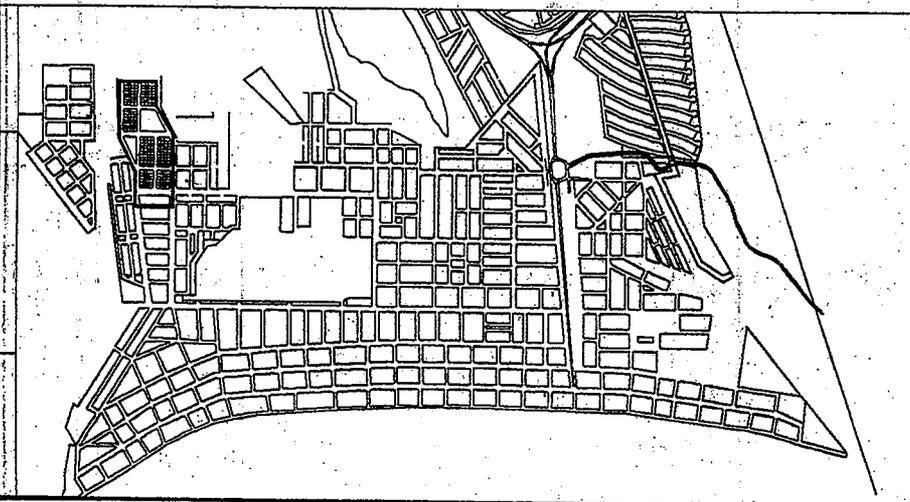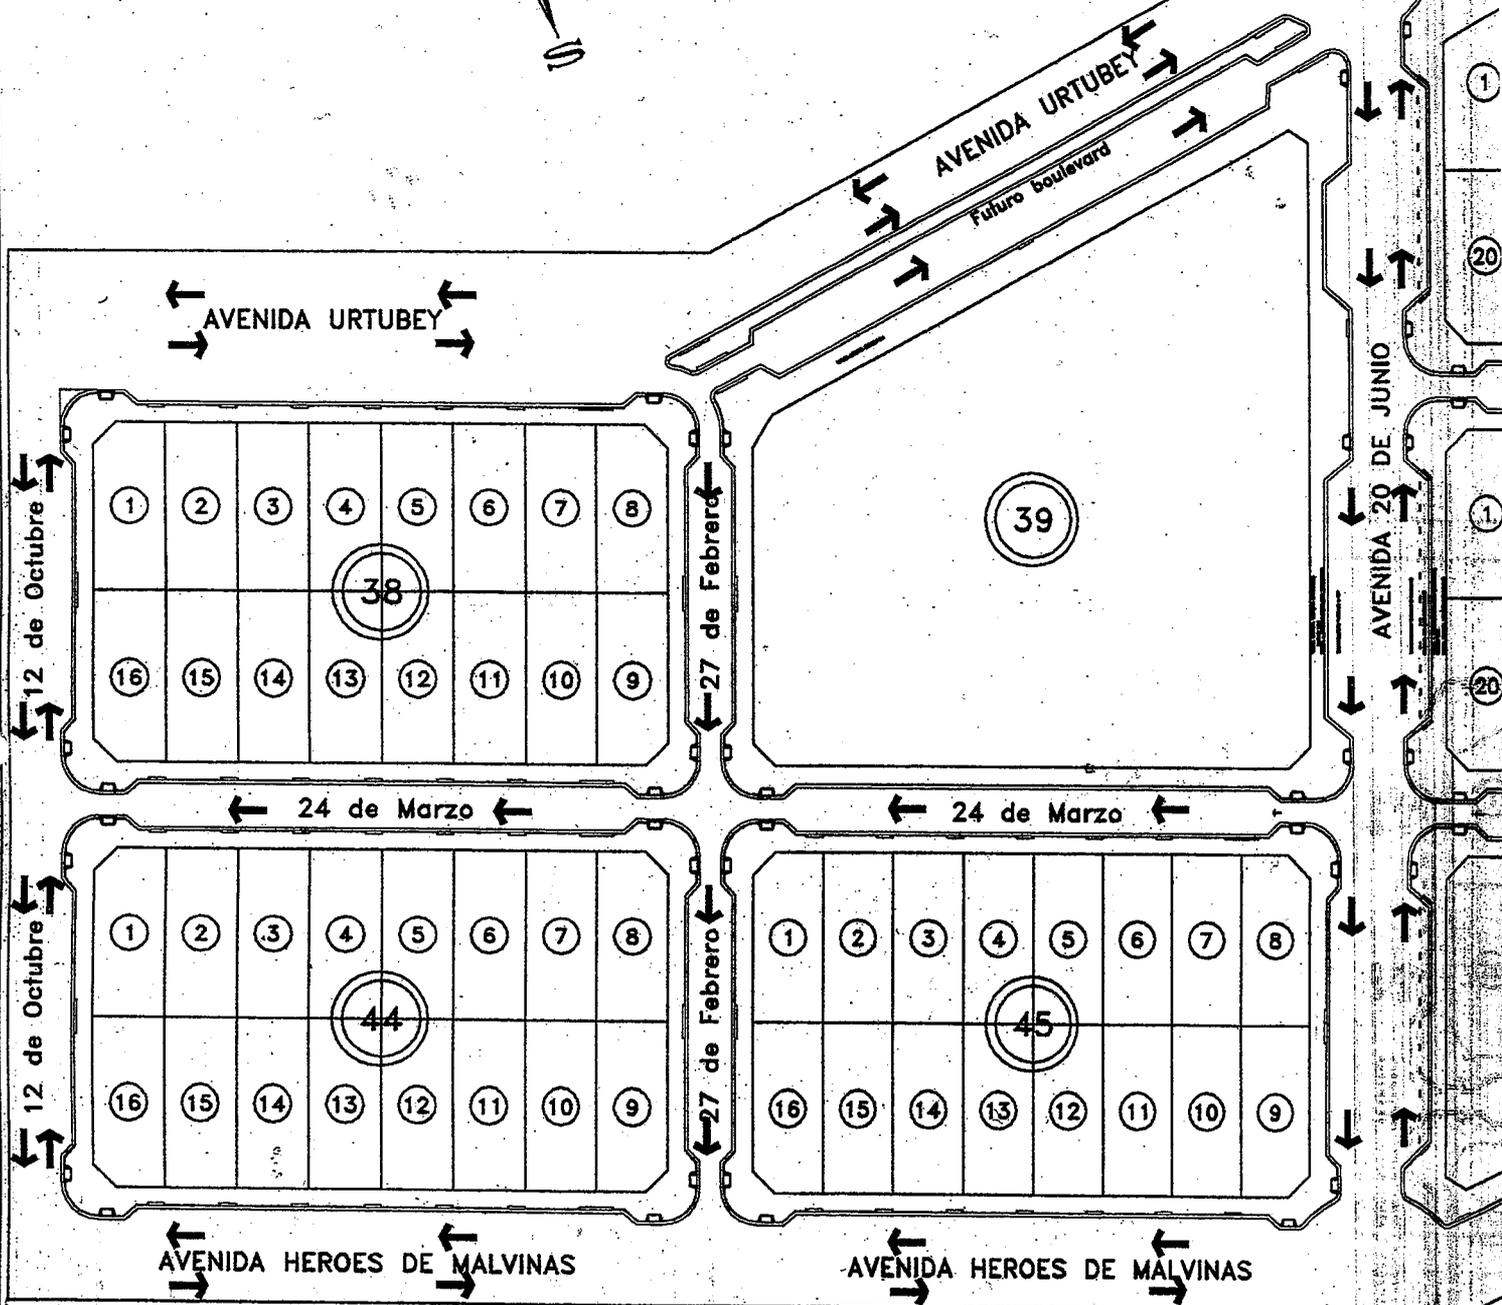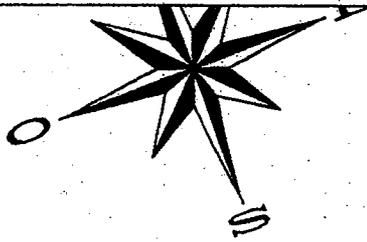

9 de Julio

SUR - Norte

MUNICIPALIDAD DE RADA TILLY
MESA DE ENTAPEO DE FORMAS
NOTA N° 364/n
LETRA A
24 AGO 2012
ENTRADA / SALIDA