

HONORABLE CONCEJO DELIBERANTE  
Antártida Argentina 333  
9001 - RADA TILLY - Chubut

N° 2162/13  
11 de Abril de 2013.-

## ORDENANZA

### VISTO:

La continuidad prevista en el presente año de obras de pavimentación incluidas dentro del Programa de Pavimentación Municipal; y

### CONSIDERANDO:

Que es necesario que el sector donde esté previsto ejecutar obras de pavimentación cuente con cordón cuneta.

Que surge la inexistencia de cordón cuneta en la manzana 72 de la Sección A, sobre su frente a la calle Combate Naval Monte Santiago entre las avenidas Fragata Presidente Sarmiento y Cnel. Francisco Seguí.

Que la Secretaría de Obras Públicas ha elaborado el proyecto de obra para la construcción del cordón cuneta faltante.

Que estas tareas se encuentran incluidas en las previsiones del Presupuesto General de Recursos y Erogaciones del Ejercicio 2013.

Que el costo de estos trabajos se recuperará con el aporte de los frentistas que resulten beneficiarios directos de la obra, conforme el prorrateo que se establece en la presente Ordenanza.

Que en mérito a lo dispuesto por el artículo 33° inciso 16) de la Ley XVI N° 46 (antes Ley N° 3098) de la Provincia del Chubut, es atribución del Honorable Concejo Deliberante autorizar la ejecución de obras públicas.

### POR ELLO:

**EL HONORABLE CONCEJO DELIBERANTE DE RADA TILLY  
SANCIONA CON FUERZA DE  
ORDENANZA**


**Art. 1°) Autorizar al Departamento Ejecutivo Municipal a realizar la obra "Construcción Cordón Cuneta", la cual comprende la ejecución del cordón cuneta faltante en la Manzana 72 de la Sección A, correspondiente al lado sur de la misma con frente a la calle Combate Nacional de Monte Santiago.**



**Los trabajos enunciados precedentemente se efectuarán en un todo de acuerdo al proyecto de obra elaborado por la Secretaría de Obras Públicas, autorizándose asimismo a realizarse las contrataciones, concursos de precios y/o licitaciones, según corresponda, para la ejecución de la misma.**

**Art. 2°) Los procedimientos para el cumplimiento de lo dispuesto en el artículo 1° de la presente Ordenanza se registrarán por la Ley I N° 11 (antes Ley N° 533) de la Provincia del Chubut, texto ordenado mediante decreto N° 992/79, su decreto reglamentario N° 42/80, modificatorias vigentes y leyes y/o decretos de adhesión a las leyes y decretos que en materia de obra pública haya emitido el Gobierno Nacional y la normativa municipal respecto a montos y formas de contratación**

*Gilda Claudia Vilguin*  
GILDA CLAUDIA VILGUIN  
PRESIDENTE  
Honorable Concejo Deliberante  
RADA TILLY - CHUBUT

*Carolina Viviana Barquín*  
CAROLINA VIVIANA BARQUÍN  
SECRETARIA LEGISLATIVA  
Honorable Concejo Deliberante  
Rada Tilly - Chubut

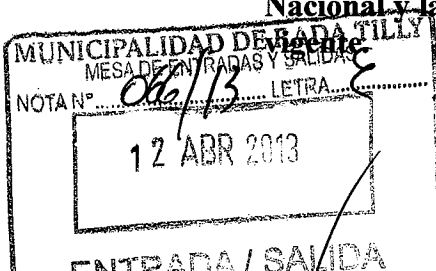

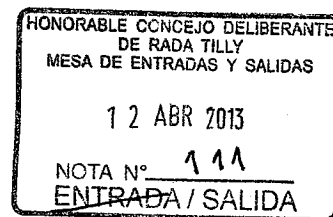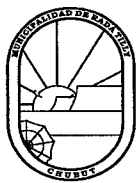

HONORABLE CONCEJO DELIBERANTE  
Antártida Argentina 333  
9001 - RADA TILLY - Chubut

N° 2162/13  
11 de Abril de 2013.-

**Art. 3º) A fin de dar sustento económico-financiero a la obra se utilizarán los fondos disponibles en la cuenta "Cordón cuneta" y el saldo, si hubiere, se integrará con fondos de "Rentas Generales".**

**El monto aportado por "Rentas Generales" podrá ser reintegrado en la medida que se produzcan ingresos en la cuenta de "Cordón cuneta".**

**Art. 4º) El Presupuesto Oficial se fija en Pesos TRESCIENTOS TREINTA Y TRES con TREINTA Y DOS (\$ 333,32) por metro lineal de cordón cuneta, tomándose como mes de base NOVIEMBRE DE 2012.**

**Para el caso que existan variaciones respecto del presupuesto oficial el Departamento Ejecutivo enviará un Informe al Honorable Concejo Deliberante al respecto.**

**Art. 5º) El costo total de la obra será prorrateado entre los frentistas beneficiarios tomando como base los metros de frente de cada propiedad. El costo de las esquinas se prorrateará proporcionalmente a los metros de frente, entre todos los frentistas de la obra.**

**Art. 6º) Declarase obligatorio para los propietarios y/o adjudicatarios de los inmuebles afectados, el pago del costo de las obras ejecutadas bajo el régimen de la presente Ordenanza.**

**Art. 7º) Para todas aquellas obras en las que los propietarios y adjudicatarios de inmuebles afectados deban efectuar pagos parciales o totales del costo de las mismas, el Departamento Ejecutivo Municipal deberá abrir un registro de oposición a los efectos pertinentes, debidamente publicado en los diarios locales.**

**Art. 8º) En caso de que las oposiciones no superen el treinta por ciento (30%) del total de los vecinos beneficiarios de la obra, se procederá a la ejecución de la misma; no se computarán para el cálculo los terrenos baldíos.**

**Art. 9º) La forma de pago se establece:**

- 1. Al contado con un quince por ciento (15%) de descuento.**
- 2. En doce (12) cuotas iguales, mensuales y consecutivas con más el interés de financiación que establece la Ordenanza 1481/01 artículo 1º inciso c) punto 1.**

**Art. 10º) La obra se pondrá al cobro una vez finalizada y habilitada la misma.**

**Art. 11º) Las erogaciones de esta obra serán imputadas a la partida presupuestaria "Cordón cuenta", del Presupuesto de la Corporación Municipal de Recursos y Erogaciones del Ejercicio 2013.**


**Art. 12º) Forman parte integrante de la presente Ordenanza los siguientes anexos:**

- ANEXO I - PLANO DE OBRA.**

- ANEXO II - PRORRATEO.**


GILDA CLAUDIA OLGUIN  
PRESIDENTE  
Honorable Concejo Deliberante  
RADA TILLY - CHUBUT

CAROLINA VIVIANA BARQUIN  
SECRETARIA LEGISLATIVA  
Honorable Concejo Deliberante  
Rada Tilly - Chubut

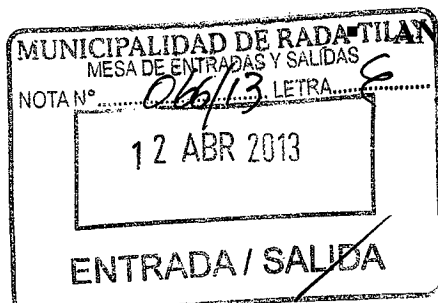




HONORABLE CONCEJO DELIBERANTE  
Antártida Argentina 333  
9001 - RADA TILLY - Chubut

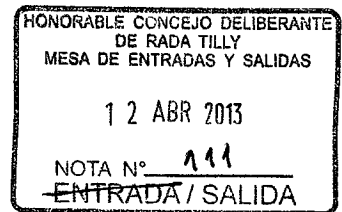


N° 2162/13  
11 de Abril de 2013.-

Art. 13°) Comuníquese al Departamento Ejecutivo Municipal, Publíquese en el Boletín Oficial Municipal, Regístrese y Cumplido, ARCHÍVESE.


DADA EN LA PRESIDENCIA DEL HONORABLE CONCEJO DELIBERANTE DE RADA TILLY, EL DIA ONCE DEL MES DE ABRIL DE DOS MIL TRECE.

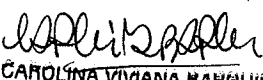  
CAROLINA VIVIANA BARQUIN  
SECRETARIA LEGISLATIVA  
Honorable Concejo Deliberante  
Rada Tilly - Chubut


  
GILDA CLAUDIA OLGUIN  
PRESIDENTE  
Honorable Concejo Deliberante  
RADA TILLY - CHUBUT

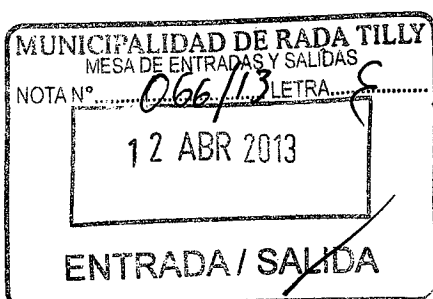

ANEXO  
2162-13

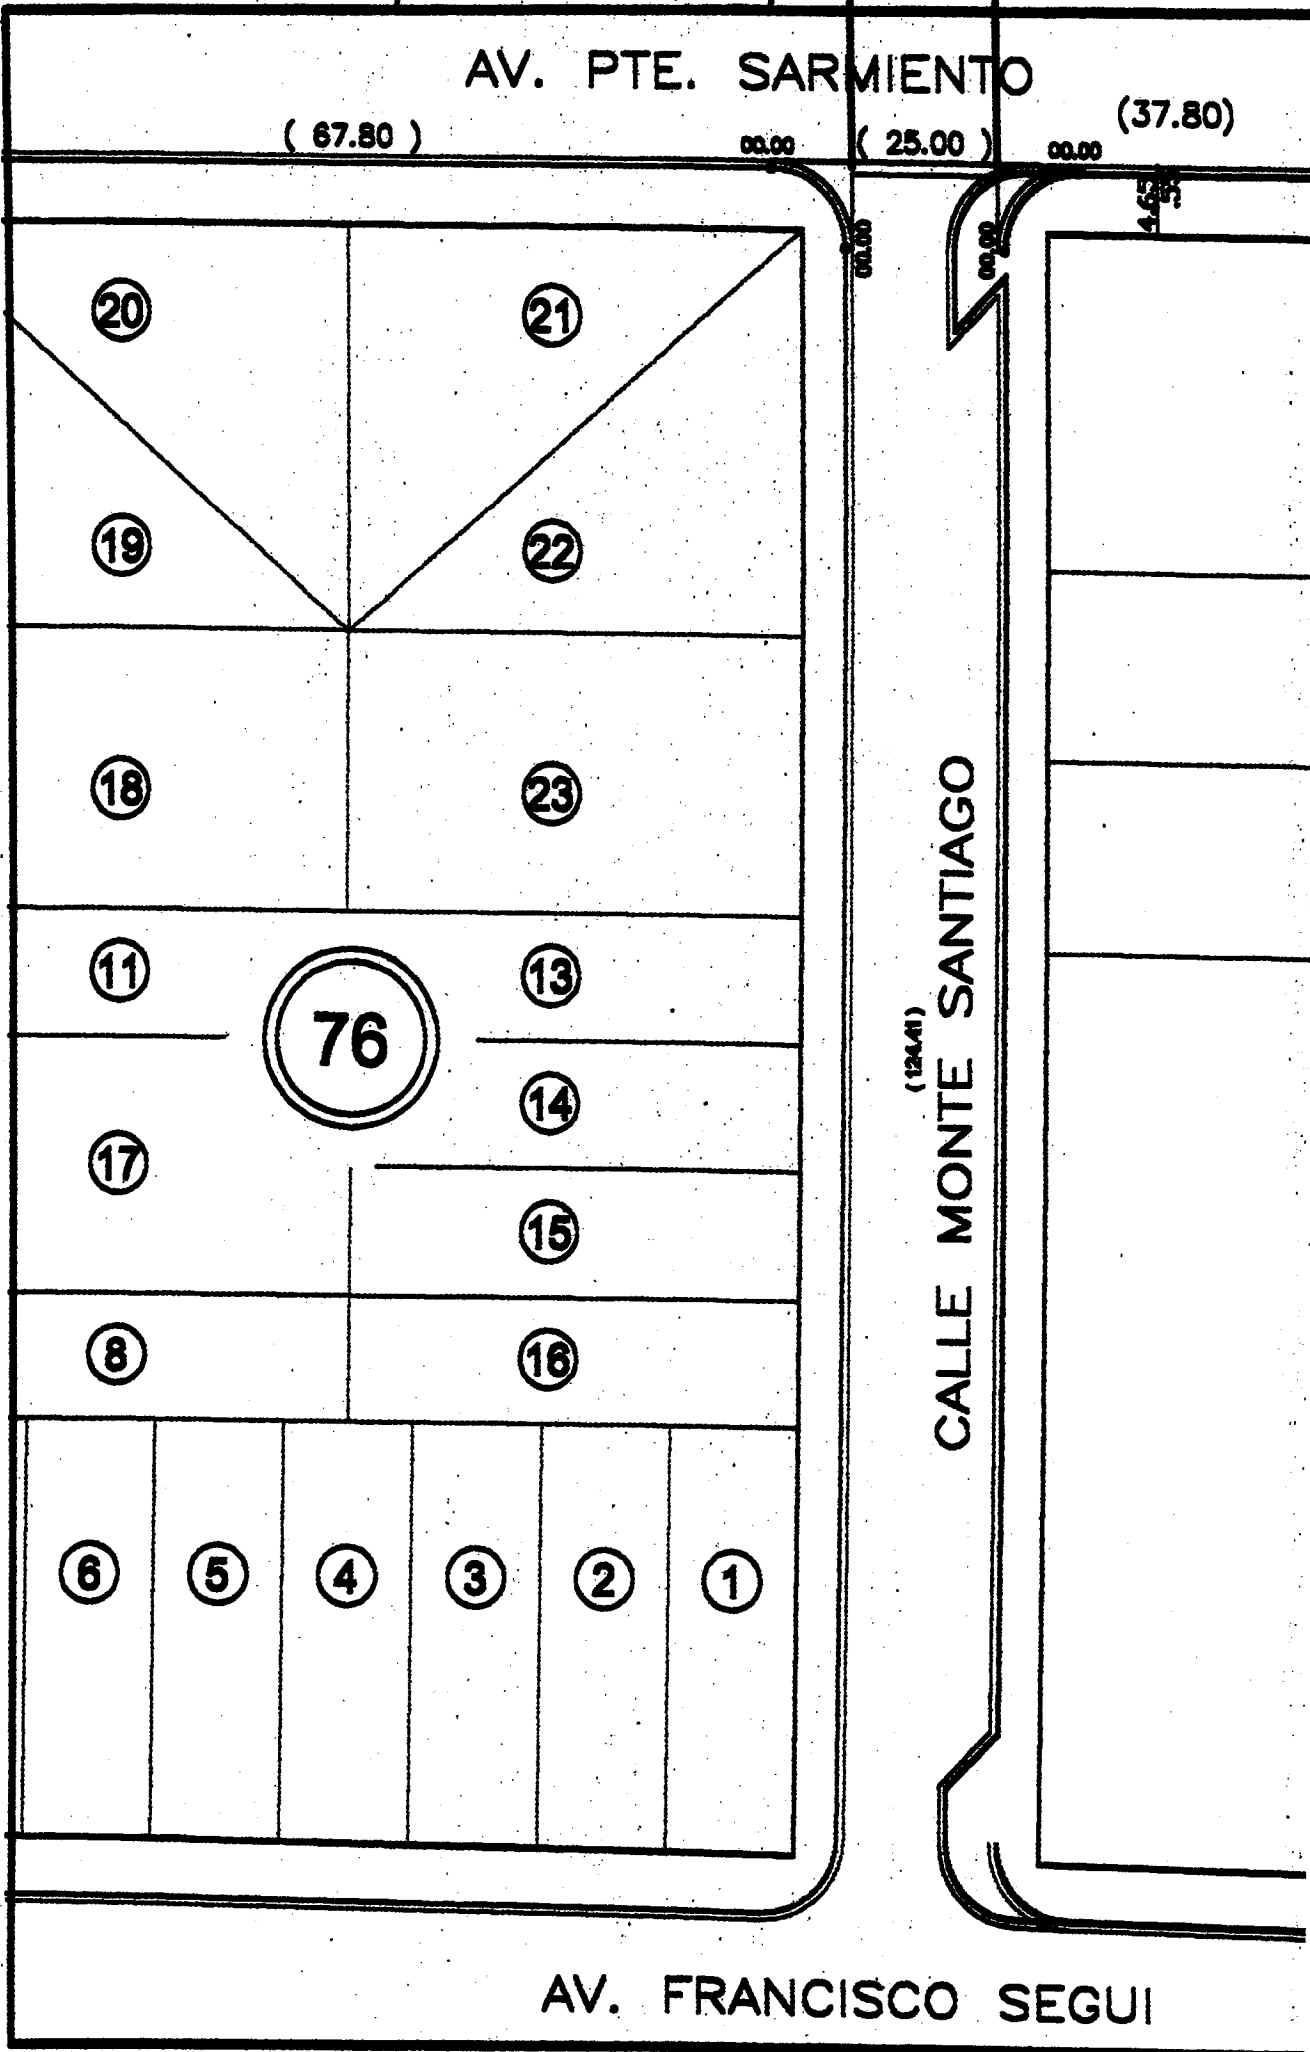

MUNICIPALIDAD DE RADA TILLY  
MESA DE ENTRADAS Y SALIDAS  
NOTA N° 066/13 LETRA E  
12 ABR 2013  
ENTRADA / SALIDA

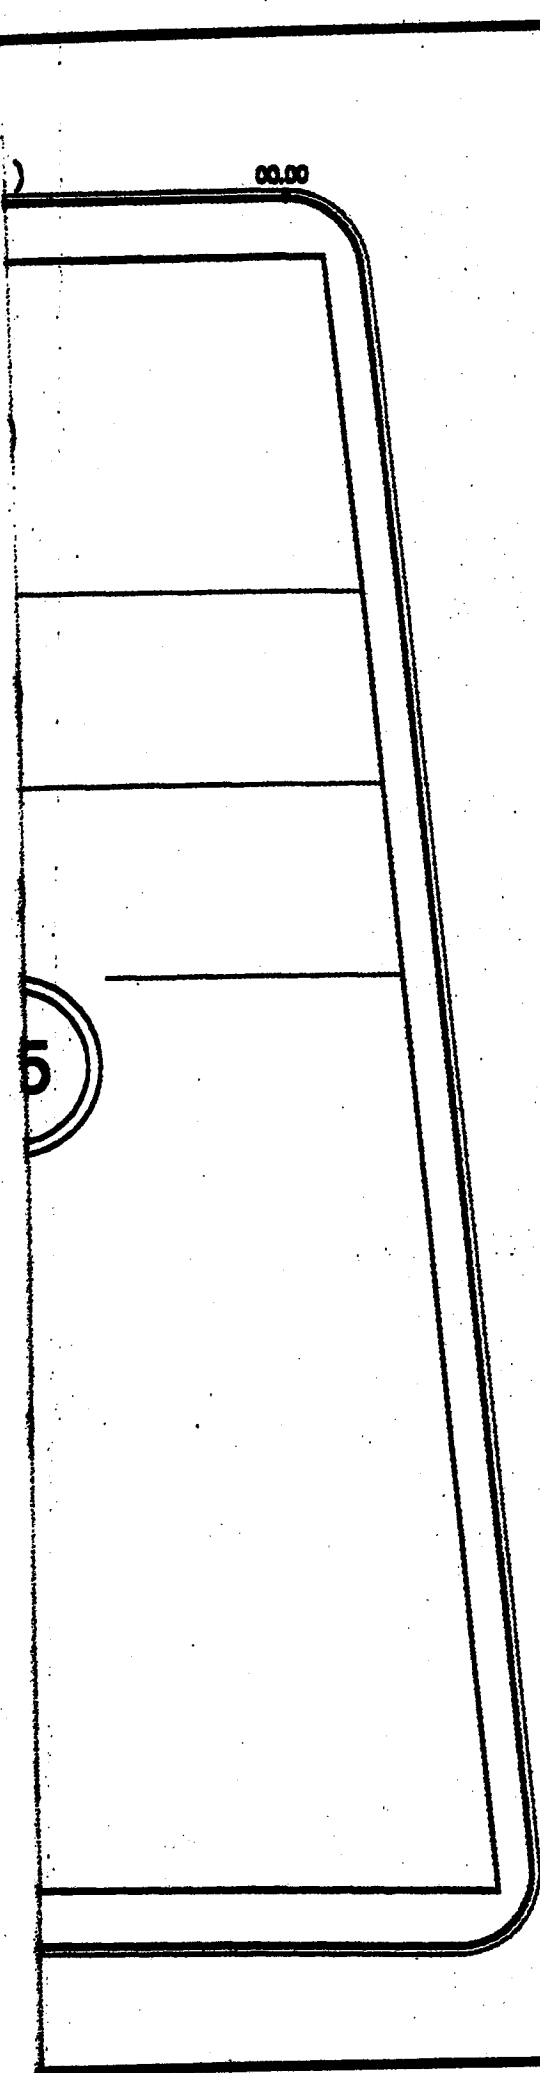

**REFERENCIAS**

- Cordon existente
- Cuneta existente
- Cordon a ejecutar
- Cuneta a ejecutar

**CORDON CUNETA A EJECUTAR: 150 mts**

 <p>PROVINCIA DEL CHUBUT  <b>MUNICIPALIDAD DE RADA TILLY</b>          SECRETARIA DE OBRAS PUBLICAS</p>				
ESCALA 1:600	OBRA: EJECUCION CORDON CUNETA Mz 75			
FECHA MARZO 2013	UBICACION: Calle Norte Santiago entre Av. Segui y Sarriente			
PLANO N° 00	PLANO PLANIMETRIA GENERAL			
SEJED S.O.P.	PROYECTO S.O.P.	CONTROL	DIRECTOR	SECRETARIO JANETT GARCIA

MUNICIPALIDAD DE RADA TILLY  
 MESA DE ENTRADAS Y SALIDAS  
 NOTA N° 066/13 LETRA E  
 12 ABR 2013  
 ENTRADA / SALIDA

**ANEXO**  
2162-13

**ANEXO II**

**EJECUCION CORDON CUNETAS MZ 75**

Calle Monte Santiago (entre Av. Segui y Av Sarmiento)

**PRORRATEO**

MANZANA	LOTE	LONG. FRENTE	PORC.	LONGITUD AFECTADA
75	1	63,24	0,53036	83,80
75	2	15,00	0,12580	19,88
75	3	15,00	0,12580	19,88
75	4	26,00	0,21805	34,45

LONGITUD CORDON

VALOR ML

VALOR DE LA OBRA

**\$ 350,000**

**\$ 55.300,00**

MUNICIPALIDAD DE RADA TILLY  
MESA DE ENTRADAS Y SALIDAS  
NOTA N° 066/13 LETRA G  
12 ABR 2013  
ENTRADA / SALIDA