HONORABLE CONCEJO DELIBERANTE
Antártida Argentina 333
9001 - RADA TILLY – Chubut

HONORABLE CONCEJO DELIBERANTE
DE RADA TILLY
MESA DE ENTRADAS Y SALIDAS
28 DIC 2015
NOTA N° 306
ENTRADA / SALIDA

N° 2324/15
23 de Diciembre de 2015.-

ORDENANZA

VISTO:

El Expediente Municipal N° 73032 – S - 2015; y

CONSIDERANDO:

Que a través del expediente citado en el Visto se ha dado curso al pedido formulado por el SINDICATO DE EMPLEADOS MUNICIPALES en relación a la solicitud de un lote fiscal para la edificación de la sede de dicha Entidad.

Que esta Asociación Sindical posee Personería Gremial N° 941, encontrándose registrada ante el Ministerio de Trabajo, Empleo y Seguridad Social conforme con lo dispuesto en la Resolución 941/2015 del Ministerio de Trabajo, Empleo y Seguridad, del Expediente 68.782/12.

Que esta Asociación promueve el servicio a sus afiliados y la colaboración para el bienestar general de los mismos.

Que dicho expediente ha sido elevado a la Dirección de Planeamiento Urbano sugiriendo esta como lugar adecuado un predio fiscal aledaño al acceso oeste en el sector de servicios, identificado como lotes N° 1 y N° 2 de la Manzana N° 49, con una superficie total de 1214,05 metros cuadrados.

Que es por ello que se considera procedente el otorgamiento de un predio de un fiscal en carácter de Comodato, y respecto de las parcelas de tierra fiscal identificadas catastralmente como parcela 1 y2 de la Manzana 49 del Sector 1 de la Circunscripción 2 de este ejido municipal.

Que atendiendo las previsiones deben tomarse a fin de asegurar el adecuado uso del predio y el cumplimiento del destino de uso, se deberá presentar Plan de Trabajo, Curva de Inversiones y Memoria Descriptiva de la Obra a realizar adaptado a la superficie a otorgar.

GILDA CLAUDIA OLGUIN
PRESIDENTE
Honorable Concejo Deliberante
RADA TILLY - CHUBUT

GABRIELINA VIVIANA BARQUIN
SECRETARIA LEGISLATIVA
Honorable Concejo Deliberante
Rada Tilly - Chubut

MUNICIPALIDAD DE RADA TILLY
MESA DE ENTRADAS Y SALIDAS
NOTA N° 3491/15 LETRA
28 DIC 2015
ENTRADA / SALIDA

HONORABLE CONCEJO DELIBERANTE
Antártida Argentina 333
9001 - RADA TILLY – Chubut

HONORABLE CONCEJO DELIBERANTE
DE RADA TILLY
MESA DE ENTRADAS Y SALIDAS
28 DIC 2015
NOTA N° 306
~~ENTRADA~~ / SALIDA

N° 2324/15
23 de Diciembre de 2015.-

Que la instalación de la sede gremial se realiza de acuerdo a los requerimientos que sean por las áreas de Habilitaciones y Obras Particulares.

POR ELLO:

EL HONORABLE CONCEJO DELIBERANTE DE RADA TILLY
SANCIONA LA SIGUIENTE
ORDENANZA

Art.1) **Autorizar al Departamento Ejecutivo Municipal a suscribir con el SINDICATO DE EMPLEADOS MUNICIPALES DE RADA TILLY, Personería Gremial N° 941, un CONVENIO DE COMODATO respecto a las parcelas fiscales identificadas catastralmente como parcela 1 y parcela 2 de la Manzana 49 del Sector 1 de la Circunscripción 2 de este Ejido Municipal, según el plano de mensura que se adjunta a la presente como Anexo I.**

Art.2) **Dicho Convenio deberá establecer las condiciones de otorgamiento del comodato, los plazos calendario de obra, y la totalidad de las obligaciones a asumir por el comodatario, como así también el plazo por el cual se otorga el comodato de que se trata.**

Art.3) **Comuníquese al Departamento Ejecutivo Municipal, Publíquese en el Boletín Oficial Municipal, Regístrese y Cumplido, ARCHÍVESE.**

DADA EN LA SALA DE SESIONES DEL HONORABLE CONCEJO DELIBERANTE "DR. RAÚL RICARDO ALFONSÍN" DE RADA TILLY, EL DIA VEINTITRES DE DICIEMBRE DE DOS MIL QUINCE.

CAROLINA VIVIANA BARQUIN
SECRETARIA LEGISLATIVA
Honorable Concejo Deliberante
Rada Tilly - Chubut

GILDA CLAUDIA OLGUIN
PRESIDENTE
Honorable Concejo Deliberante
RADA TILLY - CHUBUT

MUNICIPALIDAD DE RADA TILLY
MESA DE ENTRADAS Y SALIDAS
NOTA N° 349/15 LETRA €
28 DIC 2015
ENTRADA / SALIDA

ANEXO
2324-15

PLANO SEGUN MENSURA

ESCALA 1:500

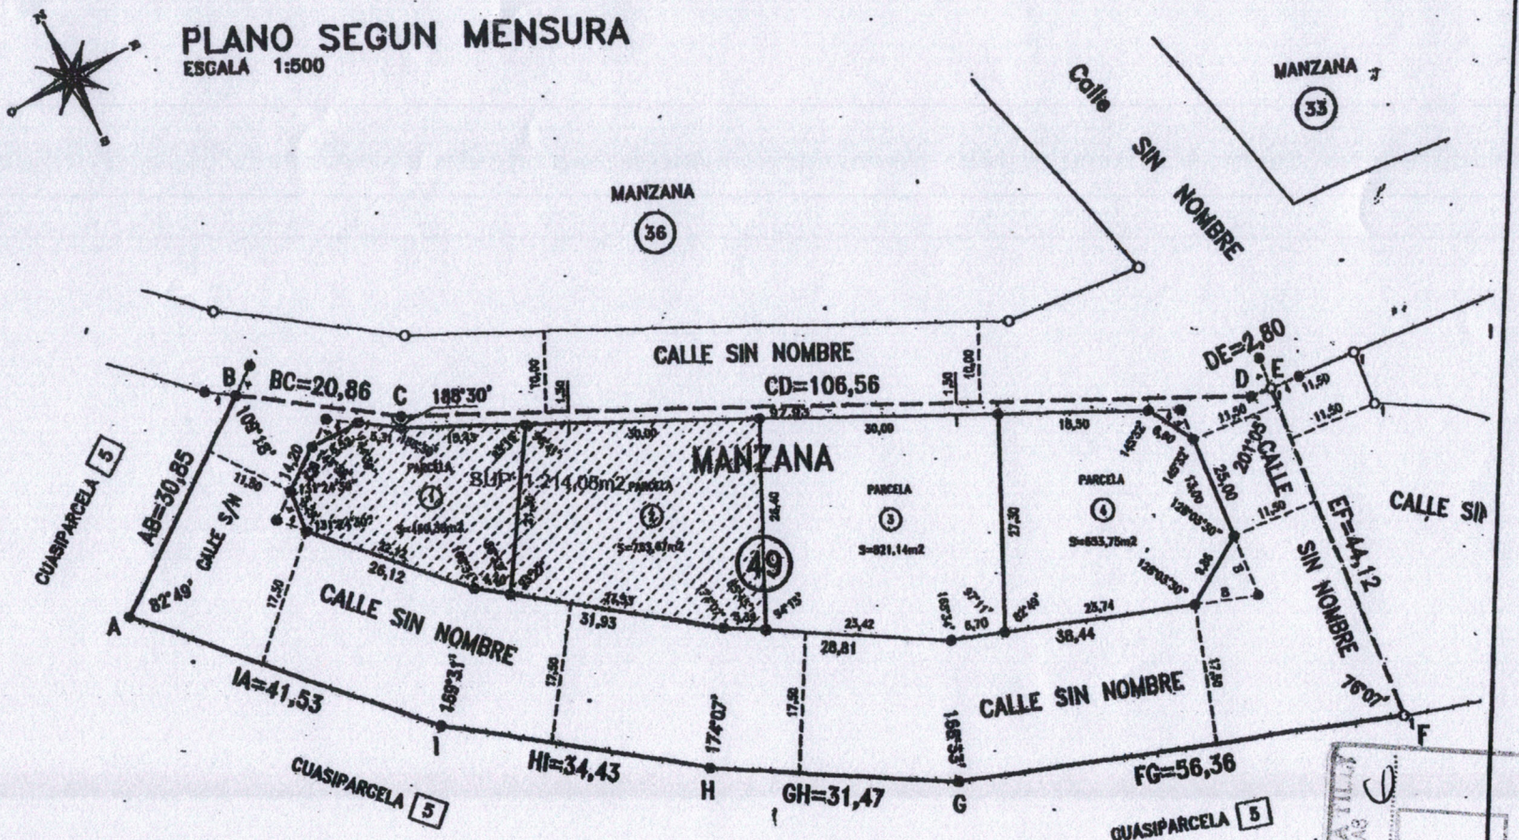

LILIAN JANETT GARCIA
SECRETARIA DE OBRAS PUBLICAS
Municipalidad de Rada Tilly
Chubut

MUNICIPALIDAD DE RADA TILLY
MESA DE ENTRADAS Y SALIDAS
NOTA N° 3491/S LETRA
28 DIC 2015
ENTRADA / SALIDA

PROVINCIA DEL CHUBUT MUNICIPALIDAD DE RADA TILLY SECRETARIA DE OBRAS PUBLICAS	PLANO: RADA TILLY TIPO: LOTE S.E.M.	ESCALA	S/E
		DIBUJO	S.D.
		ACTUALIZACION	---
		INTENDENTE	LUIS E. JUNCOS