




HONORABLE CONCEJO DELIBERANTE
Antártida Argentina 333
9001 - RADA TILLY - Chubut

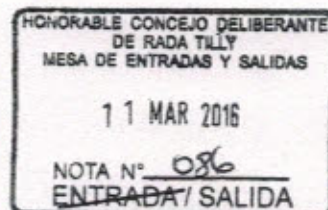

Nº 2326/16
10 de Marzo de 2016.-

ORDENANZA

VISTO:

El compromiso del Departamento Ejecutivo Municipal de continuar con el Programa de Pavimentación Municipal Anual; y

CONSIDERANDO:

Que se han definido los proyectos ejecutivos de las obras de pavimentación que se incluirán en este programa en el año 2016.

Que el costo de la totalidad de los trabajos correspondientes a la pavimentación será prorrateado entre los frentistas y será puesto al cobro una vez concluidos los mismos.

Que hasta tanto el frentista no reponga dicho costo, el municipio hará el aporte financiero necesario.

Que este aporte financiero estará integrado por los fondos de la cuenta de pavimento, fondos de la cuenta de obras públicas, fondos provenientes de la Ley VII N° 102 de la Provincia del Chubut, a la cual este Municipio adhirió a través de la Ordenanza Municipal N° 2210/13, y el saldo, si hubiere, será aportado por "Rentas Generales".


Que con ello se da sustento económico y financiero a esta obra, garantizando su realización.

Que se cuenta con las previsiones presupuestarias en el Presupuesto de la Corporación Municipal de Recursos y Erogaciones del corriente año.

Que conforme lo dispone la Ley XVI N° 46 (antes ley provincial N° 3098) de Corporaciones Municipales, es atribución del Honorable Concejo Deliberante la autorización de ejecución de obras públicas.

POR ELLO:

**EL HONORABLE CONCEJO DELIBERANTE DE RADA TILLY
SANCIONA LA SIGUIENTE
ORDENANZA**

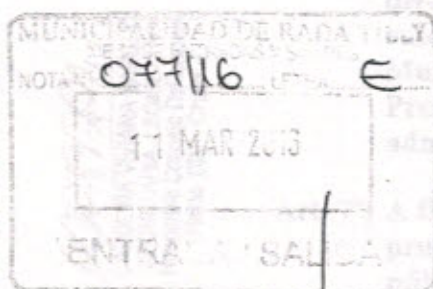


GILDA CLAUDIA OLGUIN
PRESIDENTE
Honorable Concejo Deliberante
RADA TILLY - CHUBUT

CAROLINA VIVIANA BARQUIN
SECRETARIA LEGISLATIVA
Honorable Concejo Deliberante
Rada Tilly - Chubut



HONORABLE CONCEJO DELIBERANTE
Antártida Argentina 333
9001 - RADA TILLY - Chubut

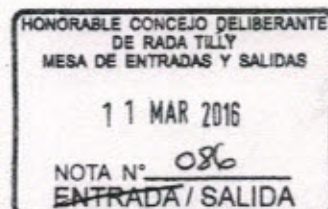

N° 2326/16

10 de Marzo de 2016.-

de la obra, se procederá a la ejecución de la misma; no se computarán para el cálculo los terrenos baldíos.

Art. 9º) El costo total a prorratar entre los frentistas de la obra, que surgirá del costo real de la pavimentación, es el equivalente a la superficie formada por los metros lineales de frente de su propiedad hasta el final de la calzada más el costo total de las esquinas (bocacalles y ochavas) del tramo a pavimentar prorrateado proporcionalmente a los metros de frente.

Art. 10º) La forma de pago se establece:

1. Al contado, con un quince por ciento (15%) de descuento.
2. En seis (6) cuotas iguales, mensuales y consecutivas con un diez por ciento (10%) de descuento.
3. En doce (12) cuotas iguales, mensuales y consecutivas sin interés de financiación.
4. En veinticuatro (24) ó cuarenta y ocho (48) ó setenta y dos (72) cuotas iguales, mensuales y consecutivas con más el interés de financiación que establece la Ordenanza 1481/01 artículo 1º inciso c) punto 1.

Las presentaciones de frentistas referidas a solicitud de planes de financiación no contemplados en la presente Ordenanza, serán analizadas por las Secretarías de Hacienda y Desarrollo Social y deberán ser autorizadas por Resolución del Departamento Ejecutivo Municipal

Art. 11º) Las erogaciones de esta obra serán imputadas a la partida presupuestaria "Pavimentación" del Presupuesto de la Corporación Municipal de Recursos y Erogaciones del Ejercicio 2016.

Art. 12º) Forman parte de la presente Ordenanza los siguientes Anexos:


Anexo I: Presupuesto Oficial.

Anexo II: Planos de obra.

Anexo III: Prorratio.

Art. 13º) Comuníquese al Departamento Ejecutivo Municipal, Publíquese en el Boletín Oficial Municipal, Regístrese y Cumplido, ARCHÍVESE.

DADA EN LA SALA DE SESIONES DEL HONORABLE CONCEJO DELIBERANTE "DR. RAÚL RICARDO ALFONSÍN" DE RADA TILLY, EL DÍA DIEZ DE MARZO DE DOS MIL DIECISEIS.

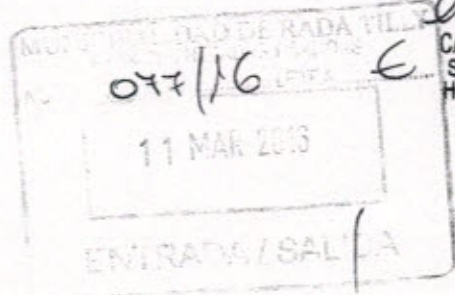

CAROLINA VIVIANA BARQUIN
SECRETARIA LEGISLATIVA
Honorable Concejo Deliberante
Rada Tilly - Chubut

GILDA CLAUDIA OLGUIN
PRESIDENTE
Honorable Concejo Deliberante
RADA TILLY - CHUBUT


MUNICIPALIDAD DE RADA TILLY
PROVINCIA DE CHUBUT
OBRA: PAVIMENTACION URBANA 2016



SECTORES A PAVIMENTAR	Nº	SUPERFICIE	PRECIO TOTAL
CORONEL LEONARDO ROSALES	1	1.661,96	\$ 1.284.902,85
ISLAS MALVINAS	2	6.072,54	\$ 4.369.841,31
			\$ 5.654.744,16

719,61

Precio pavimento [\$/m²]
a Enero/2016

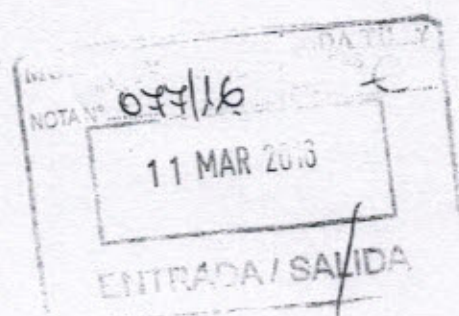

ANEXO I


MUNICIPALIDAD DE RADA TILLY
 PROVINCIA DE CHUBUT
 OBRA: PAVIMENTACION URBANA 2016



SECTOR: 1

CALLE: **CALLE LEONARDO ROCALES**
 entre Avdas. A.C.A. y Cap. de Fgta. Moyano
 PLANILLA : PRESUPUESTO

ITEM	DESIGNACION	UNID.	Sup.	Esp.	CANT.	PRECIO UNIT.	PRECIO TOTAL
1	Excavación, transporte	m³	1.661,96	0,20	332,40	\$ 239,76	\$ 79.696,22
2	Escarificación y Compactación subrasante	m²	1.661,96	1,00	1.662,00	\$ 89,64	\$ 148.981,68
3	Construcción base granular	m³	1.661,96	0,15	249,30	\$ 811,42	\$ 202.287,01
4	Imprimación, riego de liga	m²	1.661,96	1,00	1.661,96	\$ 77,61	\$ 128.984,75
5	Carpeta asfáltica espesor 5cm	m²	1.661,96	1,00	1.661,96	\$ 357,58	\$ 594.283,84
6	Construcción badenes de hormigón	m³	27,00	1,00	27,00	\$ 4.648,93	\$ 125.521,11
7	Construcción de cordón cuneta	ml	9,50	1,00	9,50	\$ 541,92	\$ 5.148,24
TOTAL sector Nº 1						\$	\$ 1.284.902,85

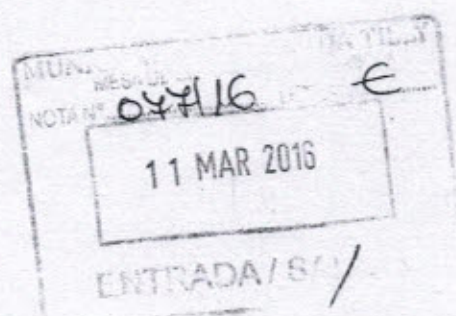

ANEXO I

MUNICIPALIDAD DE RADA TILLY
 PROVINCIA DE CHUBUT
 OBRA: PAVIMENTACION URBANA 2016





SECTOR: 2

CALLE: ISLAS MALVINAS

PLANILLA : PRESUPUESTO

ITEM	DESIGNACION	UNID.	Sup.	Esp.	CANT.	PRECIO UNIT.	PRECIO TOTAL
1	Excavación, transporte	m ³	6.072,54	0,20	1.214,50	\$ 239,76	\$ 291.188,52
2	Escarificación y Compactación subrasante	m ²	6.072,54	1,00	6.072,50	\$ 89,64	\$ 544.338,90
3	Construcción base granular	m ³	6.072,54	0,15	910,90	\$ 811,42	\$ 739.122,48
4	Imprimación, riego de liga	m ²	6.072,54	1,00	6.072,54	\$ 77,61	\$ 471.289,44
5	Carpeta asfáltica espesor 5cm	m ²	6.072,54	1,00	6.072,54	\$ 357,58	\$ 2.171.417,07
6	Construcción badenes de hormigón	m ³	32,76	1,00	32,80	\$ 4.648,93	\$ 152.484,90
7	Construcción de cordón cuneta	ml		1,00	-	\$ 541,92	\$ -
TOTAL sector N° 2						\$	\$ 4.369.841,31

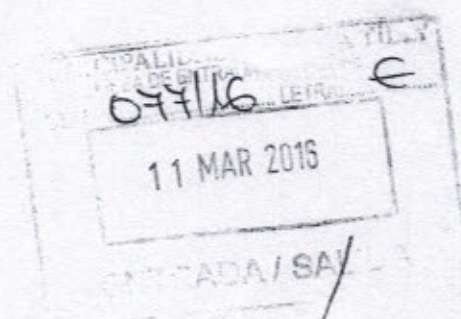

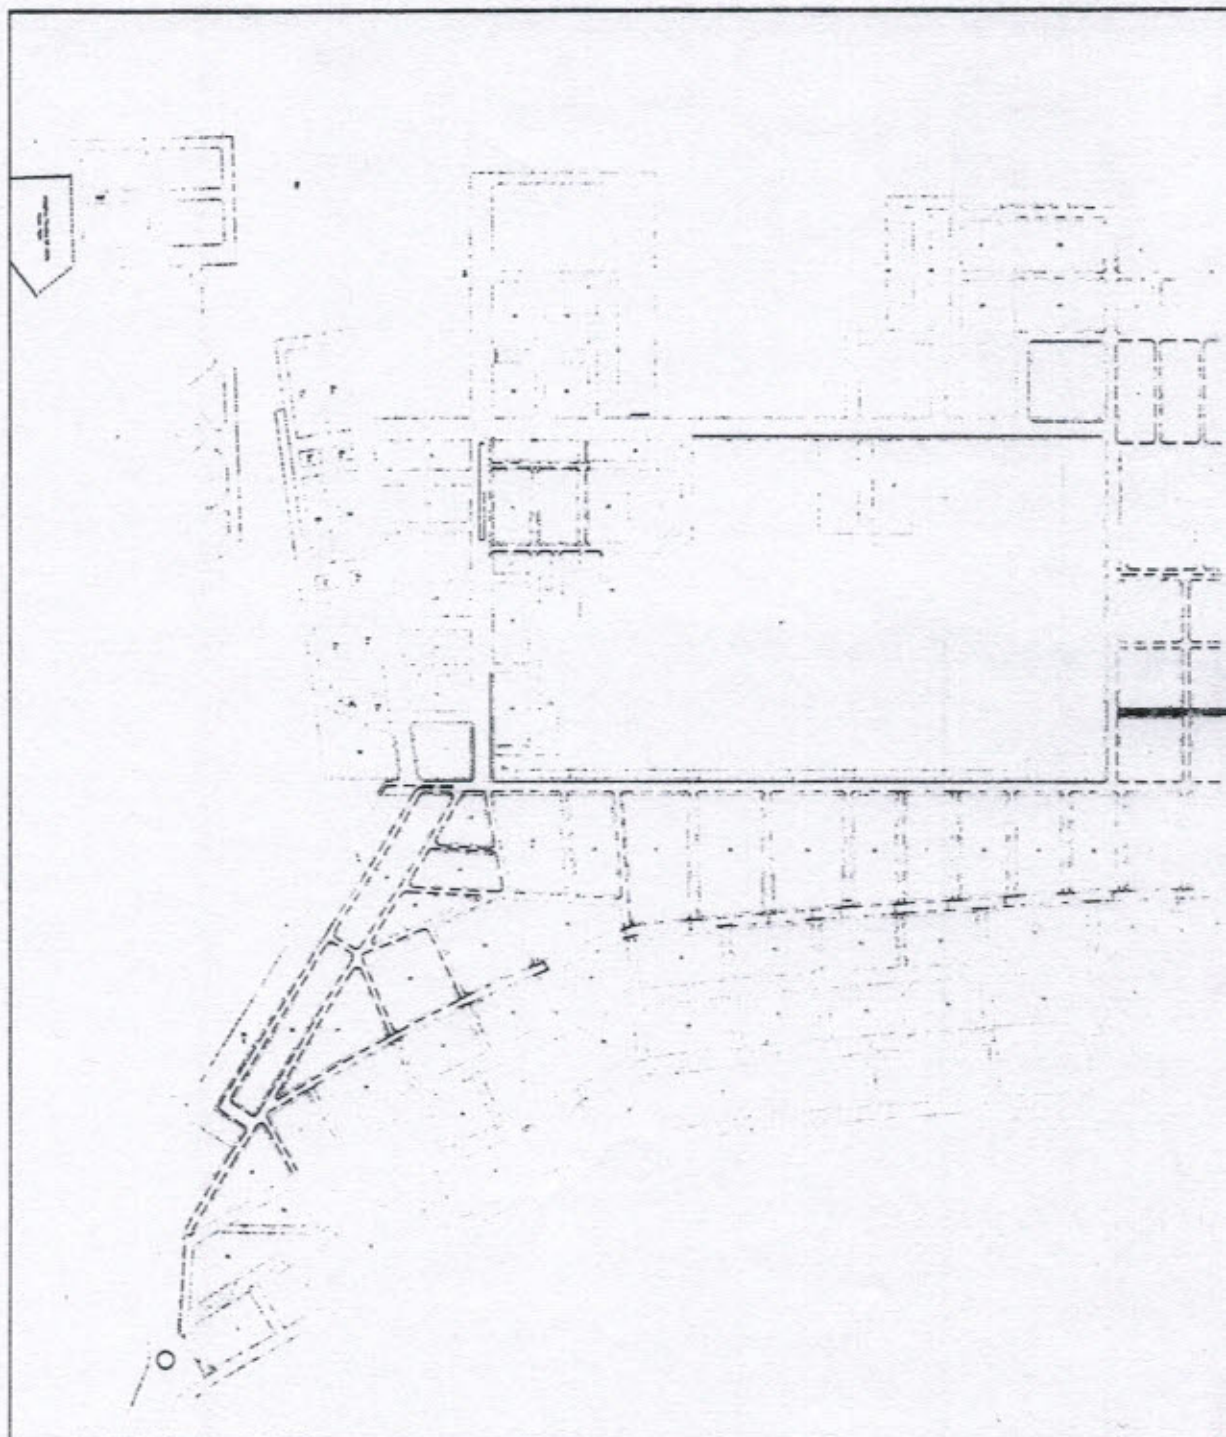

CALLES A PAVIMENTAR

CALLE LEONARDO ROSALES
CALLE ISLAS MALVINAS

1.661,96 m2


6.072,54 m2

BADEN EX

BADEN A I

TOTAL M2

7.734,50 m2

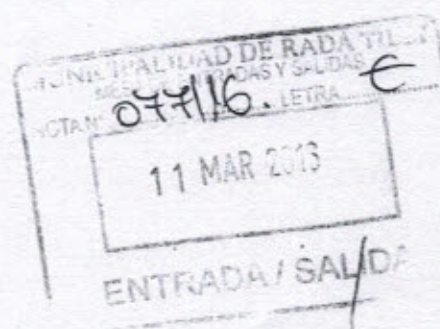



PROVINCIA DEL CHUBUT
MUNICIPALIDAD DE RADA TILLY
SECRETARIA DE OBRAS PUBLICAS

ESCALA:
1:10.000

OBRA:

FECHA:
ENERO 2016

PAVIMENTACION 2016

PLANO N°:
01-2016

PLANO: Planimetría General


DIBUJO:
S.O.P.


PROYECTO:
S.O.P.

CONTROL:
S.O.P.

SECRETARIO:
JANETT GARCIA

INTENDENTE:
LUIS E. JUNCOS

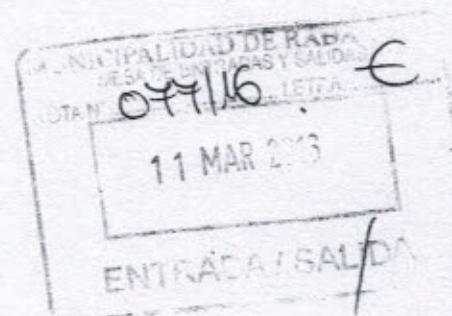

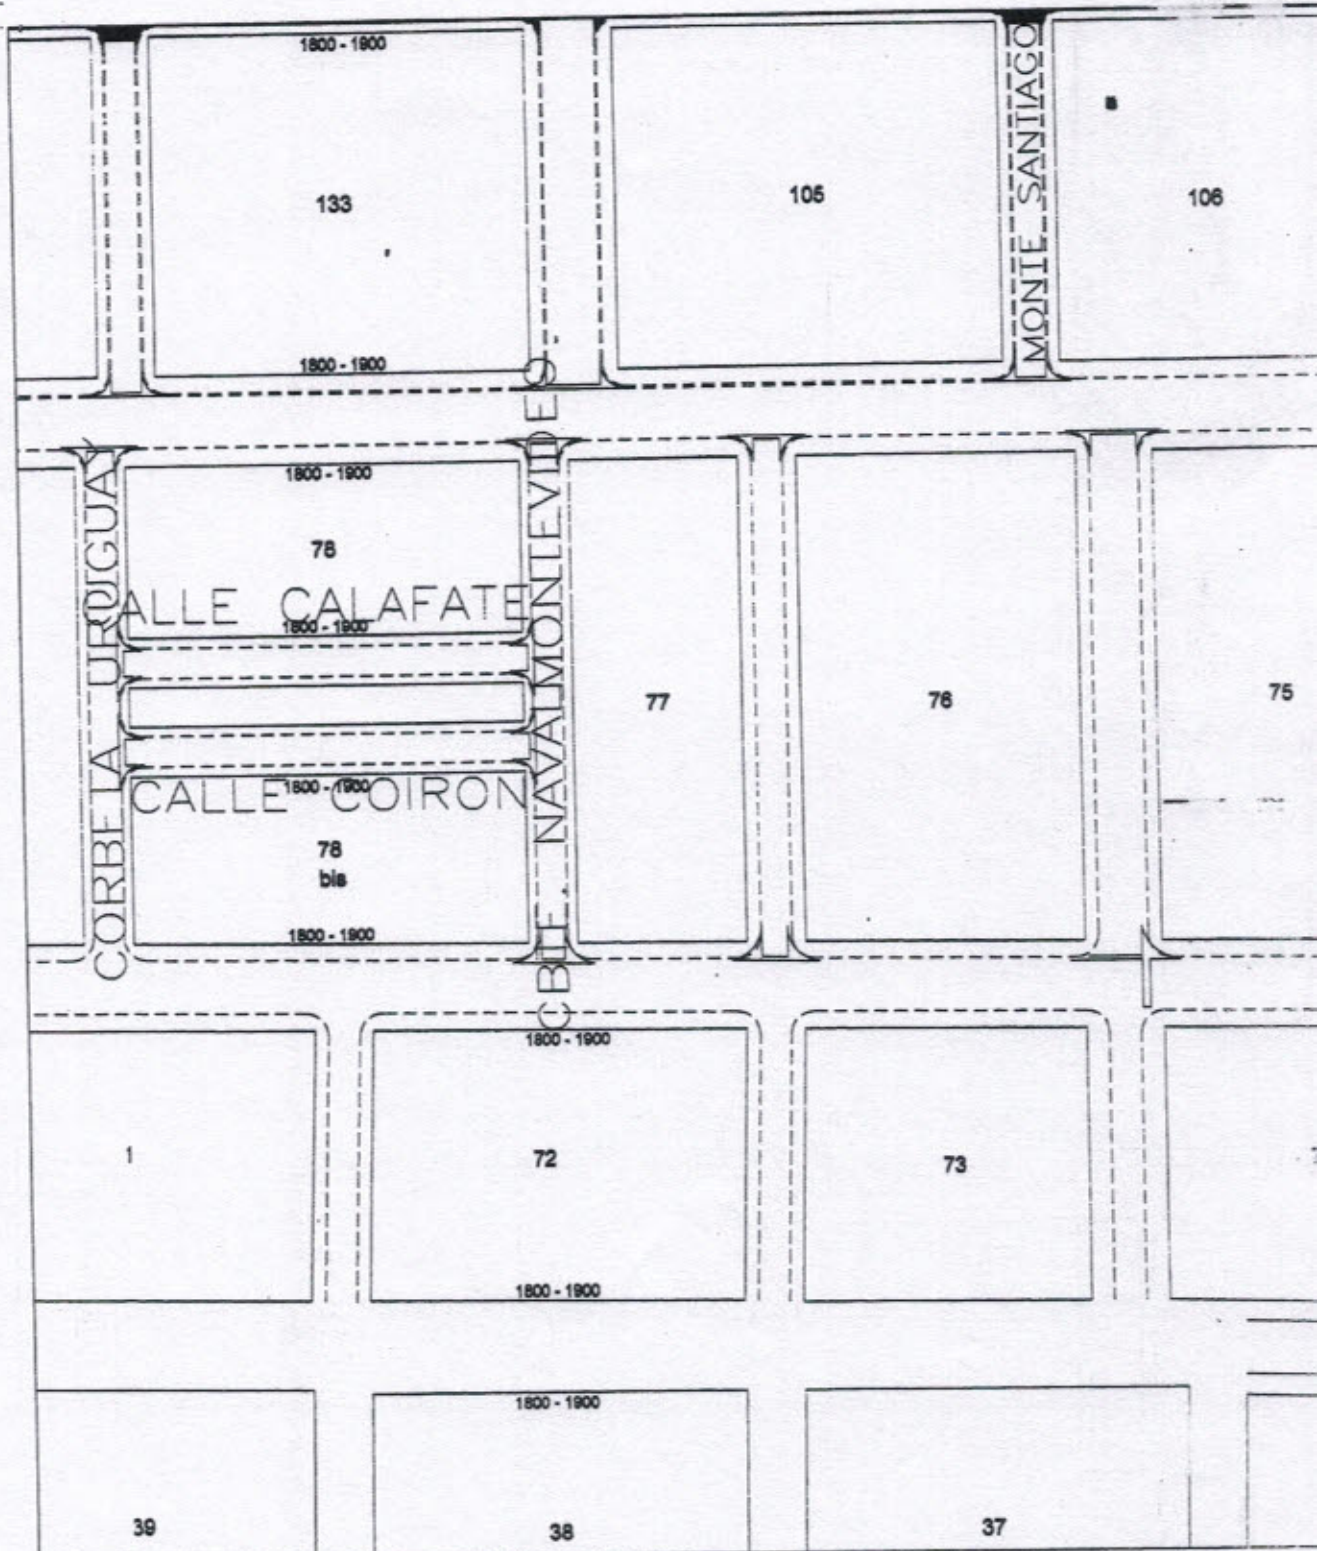

CALLES A PAVIMENTAR

CALLE LEONARDO ROSALES
CALLE ISLAS MALVINAS

1.661,96 m2


6.072,54 m2


BADEN

BADEN

TOTAL M2

7.734,50 m2

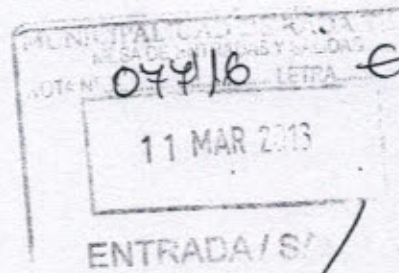


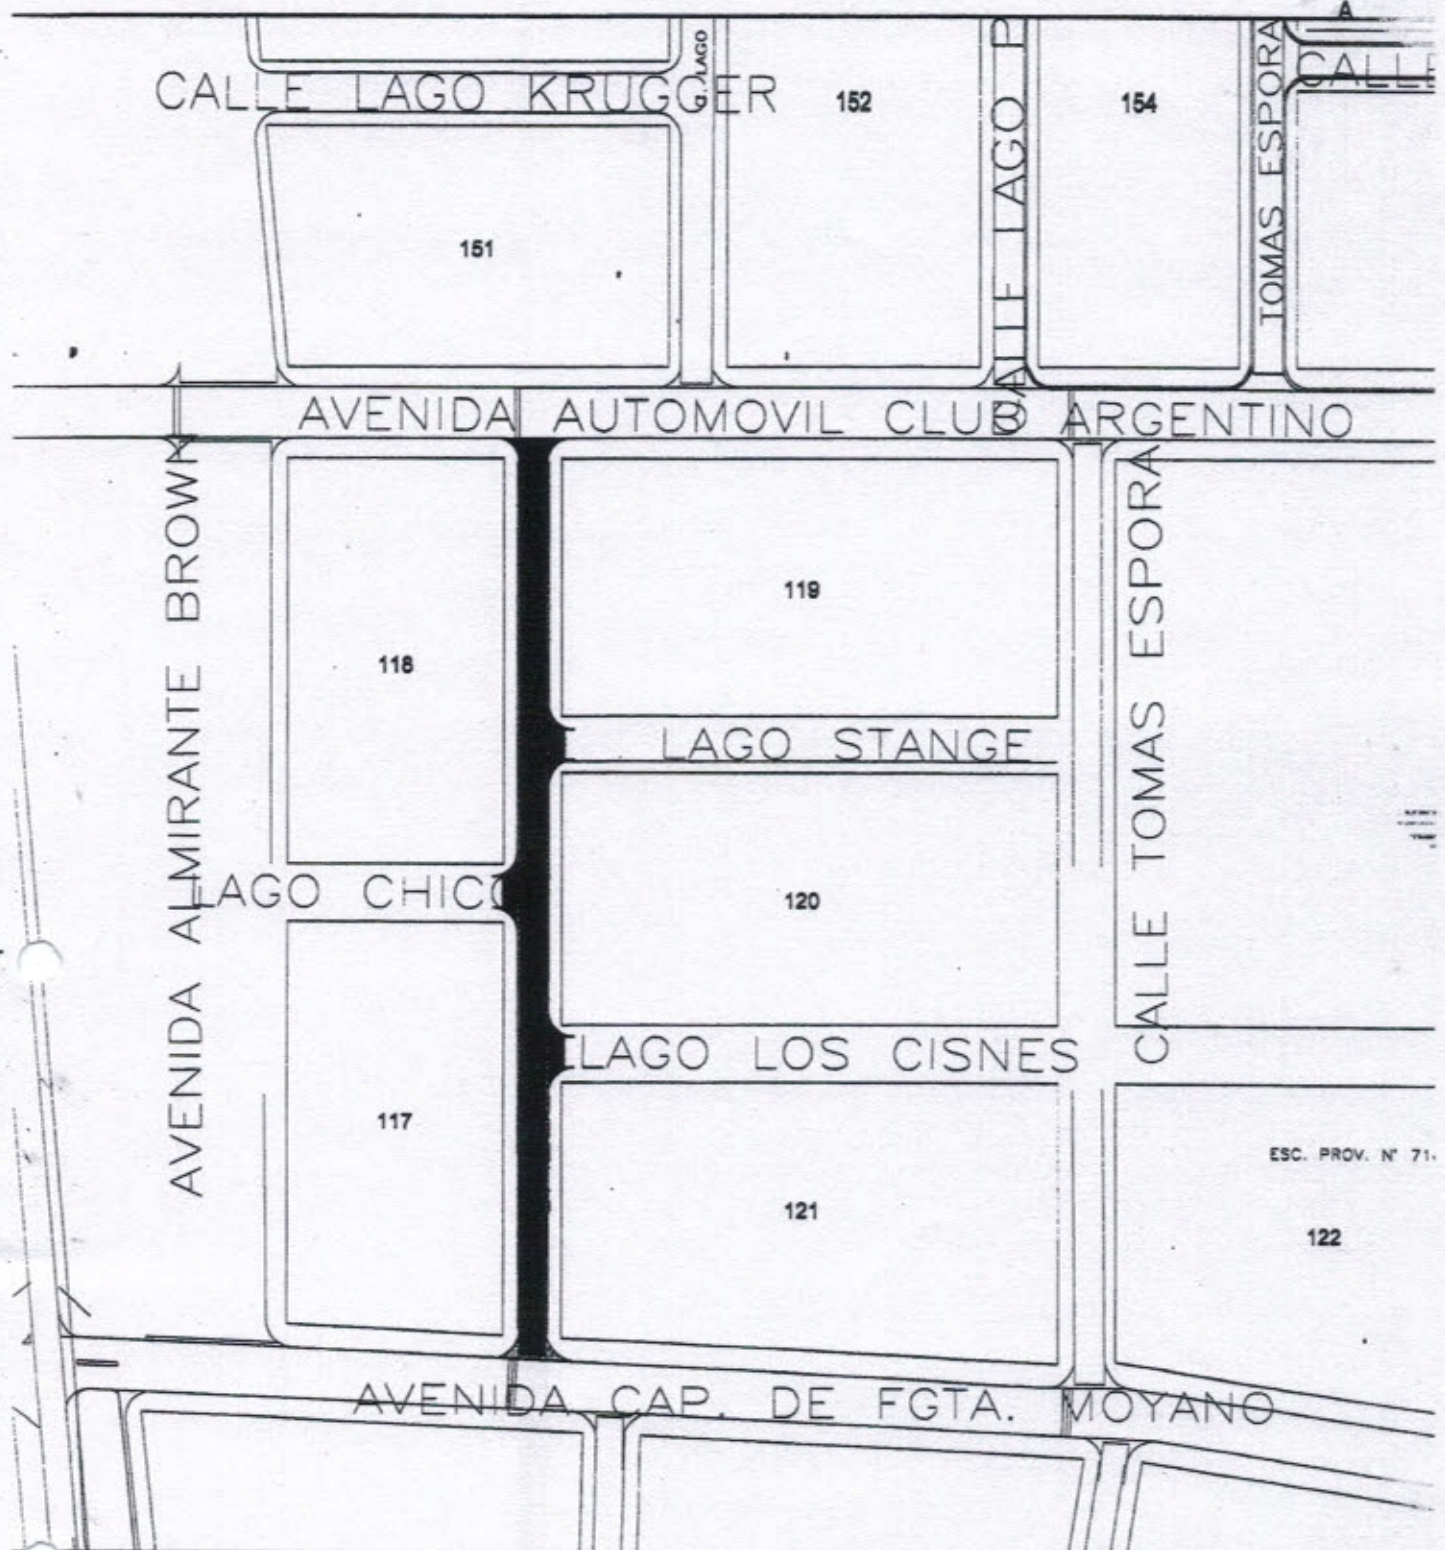

PROVINCIA DEL CHUBUT
MUNICIPALIDAD DE RADA TILLY
SECRETARIA DE OBRAS PUBLICAS

ESCALA: S/E	OBRA: PAVIMENTACION 2016			
FECHA: ENERO 2016				
PLANO N°: 01-2016	PLANO: Planimetría Calle Leonardo Rosales			
DIBUJO: S.O.P.	PROYECTO: S.O.P.	CONTROL: S.O.P.	SECRETARIO: JANETT GARCIA	INTENDENTE: LUIS E. JUNCOS

MUNICIPALIDAD DE RADA TILLY
NOTA: 049116
11 MAR 2016
ENTRADA / SALIDA

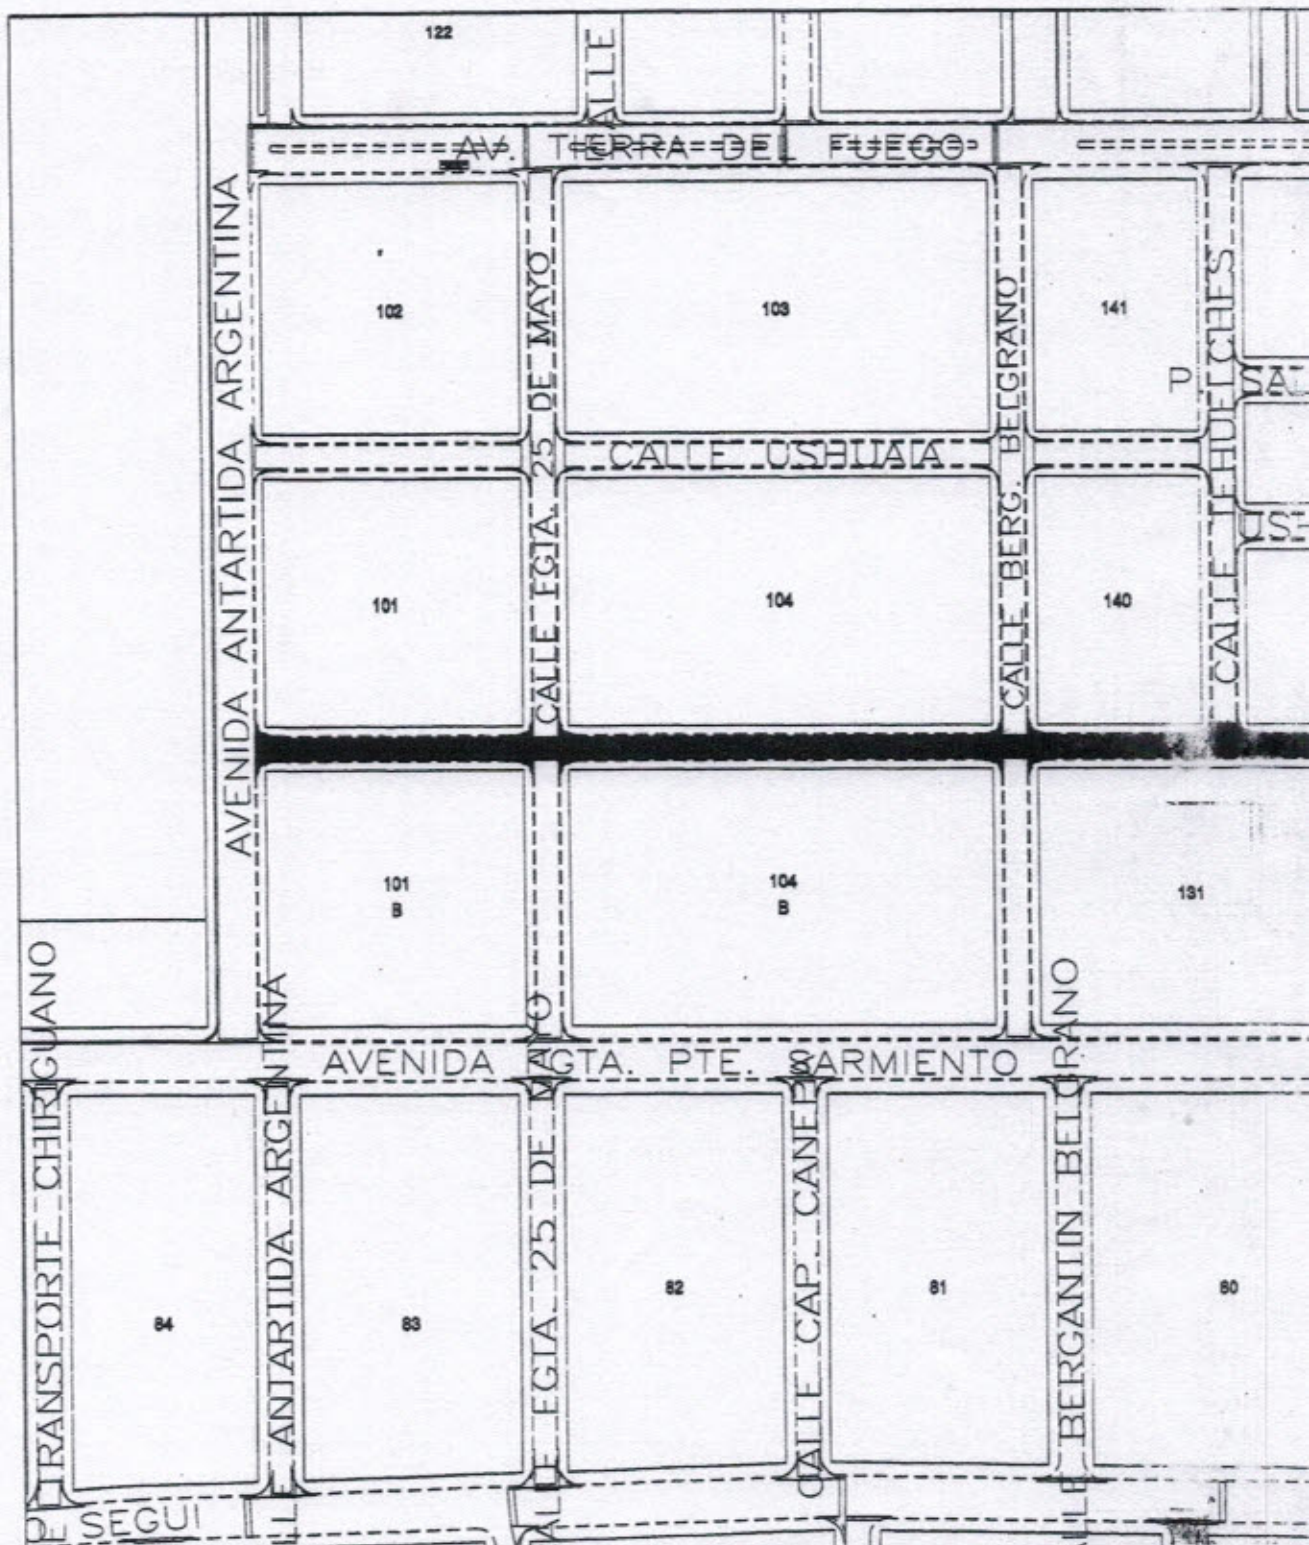

CALLES A PAVIMENTAR

CALLE LEONARDO ROSALES
CALLE ISLAS MALVINAS

1.661,96 m2


BADEN E

6.072,54 m2

BADEN A

TOTAL M2

7.734,50 m2

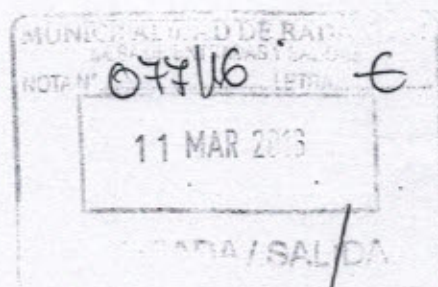


ANEXO III

PRORRATEO

PAVIMENTACION URBANA 2016 - SECTORES 1 Y 2

MZNA.	LOTE	LONG. FRENTE	PORC.	SUP. AFECTADA
117	1	11,61	0,031	52,04
117	10	9,13	0,025	40,92
117	11	13,13	0,035	58,85
117	12	13,13	0,035	58,85
117	13	13,13	0,035	58,85
117	14	13,13	0,035	58,85
117	15	13,13	0,035	58,85
117	16	13,13	0,035	58,85
118	1	9,13	0,025	40,92
118	10	9,13	0,025	40,92
118	11	13,13	0,035	58,85
118	12	13,13	0,035	58,85
118	13	13,13	0,035	58,85
118	14	13,13	0,035	58,85
118	15	13,13	0,035	58,85
118	16	13,13	0,035	58,85
119	9	29,00	0,078	129,99
119	10	29,00	0,078	129,99
120	16	9,20	0,025	41,24
120	17	13,20	0,036	59,17
120	18	13,20	0,036	59,17
120	19	13,20	0,036	59,17
120	20	9,20	0,025	41,24
121	9	29,22	0,079	130,97
121	10	29,00	0,078	129,99
		370,78	1,00	1661,96

1.661,96

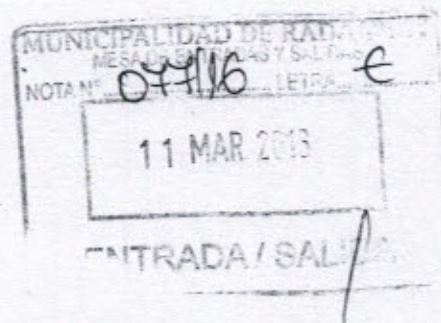

ANEXO III

PRORRATEO

PAVIMENTACION URBANA 2016 - SECTORES 1 Y 2

SECTOR 2

CALLE ISLAS MALVINAS

MZNA.	LOTE	LONG. FRENTE	PORC.	SUP. AFECTADA
101	6	21,00	0,01647	100,03
101	7	12,50	0,00980	59,54
101	8	12,50	0,00980	59,54
101	9	31,00	0,02432	147,66
101B	10	26,50	0,02079	126,22
101B	11	12,00	0,00941	57,16
101B	12	12,00	0,00941	57,16
101B	13	26,50	0,02079	126,22
104	6	20,00	0,01569	95,26
104	8	20,00	0,01569	95,26
104	13	16,00	0,01255	76,21
104	16	12,50	0,00980	59,54
104	17	12,50	0,00980	59,54
104	18	12,50	0,00980	59,54
104	19	18,50	0,01451	88,12
104	27	10,00	0,00784	47,63
104	28	10,00	0,00784	47,63
104B	15	24,00	0,01883	114,31
104B	16	12,00	0,00941	57,16
104B	17	12,00	0,00941	57,16
104B	18	12,00	0,00941	57,16
104B	19	12,00	0,00941	57,16
104B	20	12,00	0,00941	57,16
104B	21	12,00	0,00941	57,16
104B	29	12,00	0,00941	57,16
104B	23	24,00	0,01883	114,31
105	5	21,00	0,01647	100,03
105	6	25,00	0,01961	119,08
105	7A	12,50	0,00980	59,54
105	7B	12,50	0,00980	59,54
105	14	21,00	0,01647	100,03
106	4PH	10,64	0,00835	50,68
106	5	15,00	0,01177	71,45
106	6	12,50	0,00980	59,54
106	7PH	15,00	0,01177	71,45
106	8	11,00	0,00863	52,39
107	1	13,40	0,01051	63,83
107	2	12,95	0,01016	61,68
107	3	12,95	0,01016	61,68
107	4	12,95	0,01016	61,68
107	5	12,95	0,01016	61,68
107	6	12,95	0,01016	61,68
107	7	12,95	0,01016	61,68
107	8	12,95	0,01016	61,68
107	9	12,95	0,01016	61,68
107	10	12,95	0,01016	61,68
107	11	12,95	0,01016	61,68
107	12	12,95	0,01016	61,68
107	13	12,95	0,01016	61,68
107	14	8,95	0,00702	42,63
131	9	8,50	0,00667	40,49
131	10	12,50	0,00980	59,54
131	11	12,50	0,00980	59,54
131	12	12,50	0,00980	59,54
131	13	12,50	0,00980	59,54
131	14	12,50	0,00980	59,54
131	15	12,50	0,00980	59,54
131	16	8,50	0,00667	40,49
132	9	8,50	0,00667	40,49
132	10	12,50	0,00980	59,54
132	11	12,50	0,00980	59,54

ANEXO III

PRORRATEO

PAVIMENTACION URBANA 2016 - SECTORES 1 Y 2

132	12	12,50	0,00980	59,54
132	13	12,50	0,00980	59,54
132	14	12,50	0,00980	59,54
132	15	12,50	0,00980	59,54
132	16	8,50	0,00667	40,49
133	9	8,00	0,00628	38,10
133	10	12,00	0,00941	57,16
133	11	12,00	0,00941	57,16
133	12	12,00	0,00941	57,16
133	13	12,00	0,00941	57,16
133	14	12,00	0,00941	57,16
133	19	21,00	0,01647	100,03
134	2	9,45	0,00741	45,01
134	3	13,30	0,01043	63,35
134	4	13,30	0,01043	63,35
134	5	13,30	0,01043	63,35
134	6	13,30	0,01043	63,35
134	7	13,30	0,01043	63,35
134	8	13,30	0,01043	63,35
134	9	13,30	0,01043	63,35
134	10	9,45	0,00741	45,01
138	5	9,50	0,00745	45,25
138	6	13,50	0,01059	64,30
138	7	13,50	0,01059	64,30
138	8	9,50	0,00745	45,25
139	2	9,50	0,00745	45,25
139	3	13,50	0,01059	64,30
139	4	13,50	0,01059	64,30
139	5	9,50	0,00745	45,25
140	5	9,50	0,00745	45,25
140	6	13,50	0,01059	64,30
140	7	13,50	0,01059	64,30
140	8	9,50	0,00745	45,25
		1274,89	1,00	6072,44

