



DETALLE CORDON CUNETETA

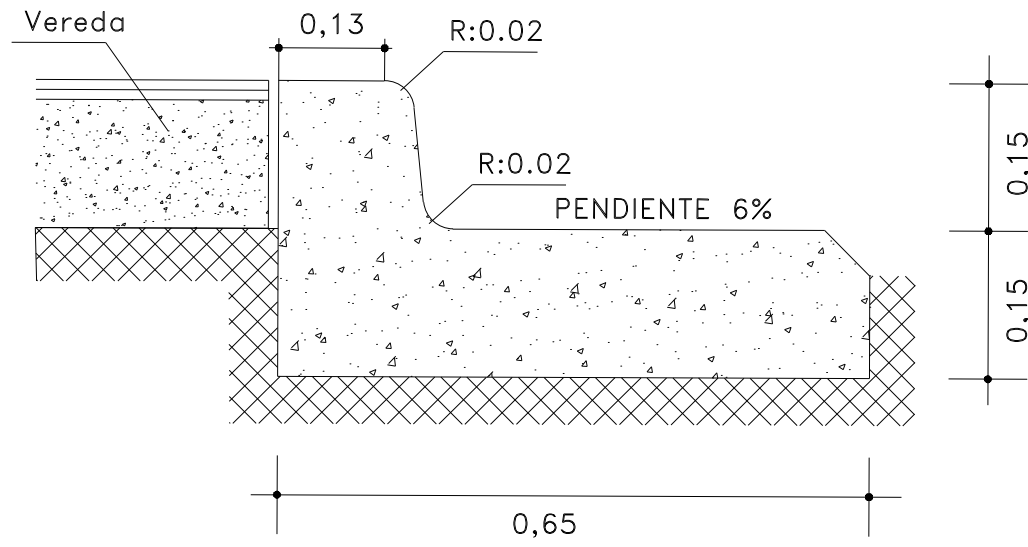


CALLES A PAVIMENTAR PERFIL TRANSVERSAL TIPO

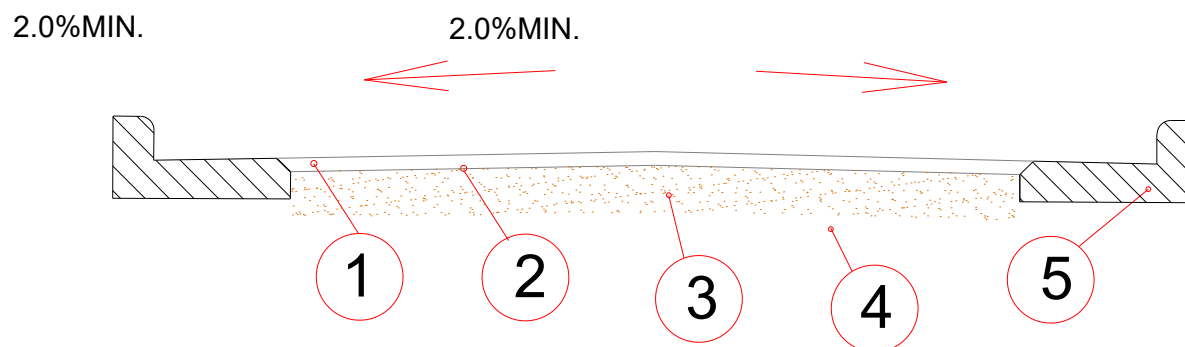

- ① CARPETA ASFALTICA, EN CALIENTE, ESP: 5 CMS.
- ② RIEGOS ASFALTICOS.
- ③ BASE GRANULAR, ESP: 20 CMS.
- ④ SUBRASANTE, ESP: 30 CMS.
- ⑤ CORDON CUNETETA

DETALLE BADEN

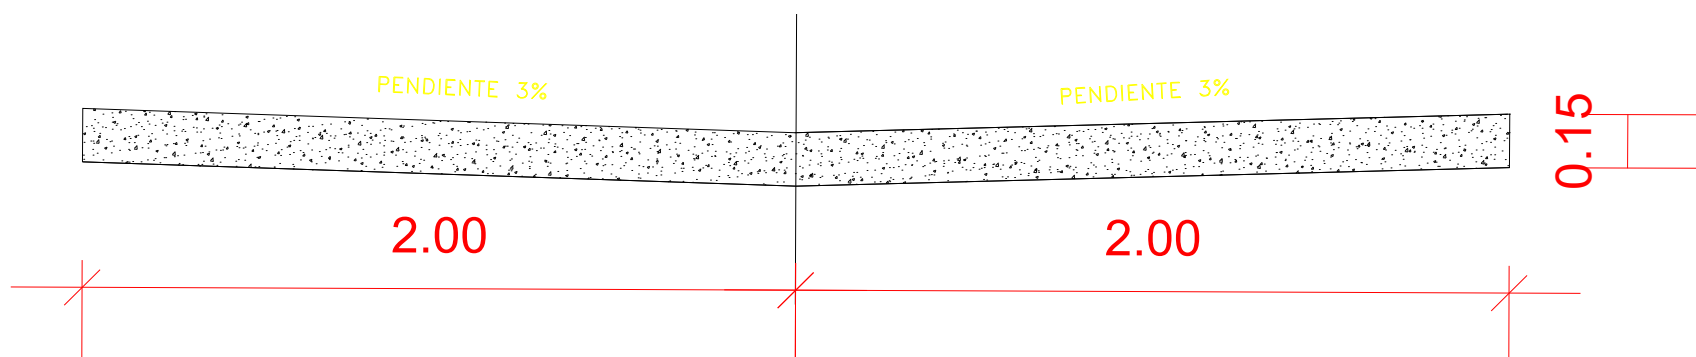

	PROVINCIA DE CHUBUT MUNICIPALIDAD DE RADA TILLY		Intendente: LUIS JUNCOS
	SECRETARIA DE OBRAS PUBLICAS		Secretaria de Obras Publicas: LILIAN JANETT GARCIA
	OBRA: PAVIMENTACION URBANA, MUNICIPALIDAD DE RADA TILLY, PROVINCIA DEL CHUBUT PLANO: PERFIL TIPO DETALLE CORDON CUNETETA Y BADENES		Proyecto: SECRETARIA DE OBRAS PUBLICAS
	Fecha: AGOSTO 2021	Escala: S / E	Dibujo: SECRETARIA DE OBRAS PUBLICAS
			Plano N°: A15