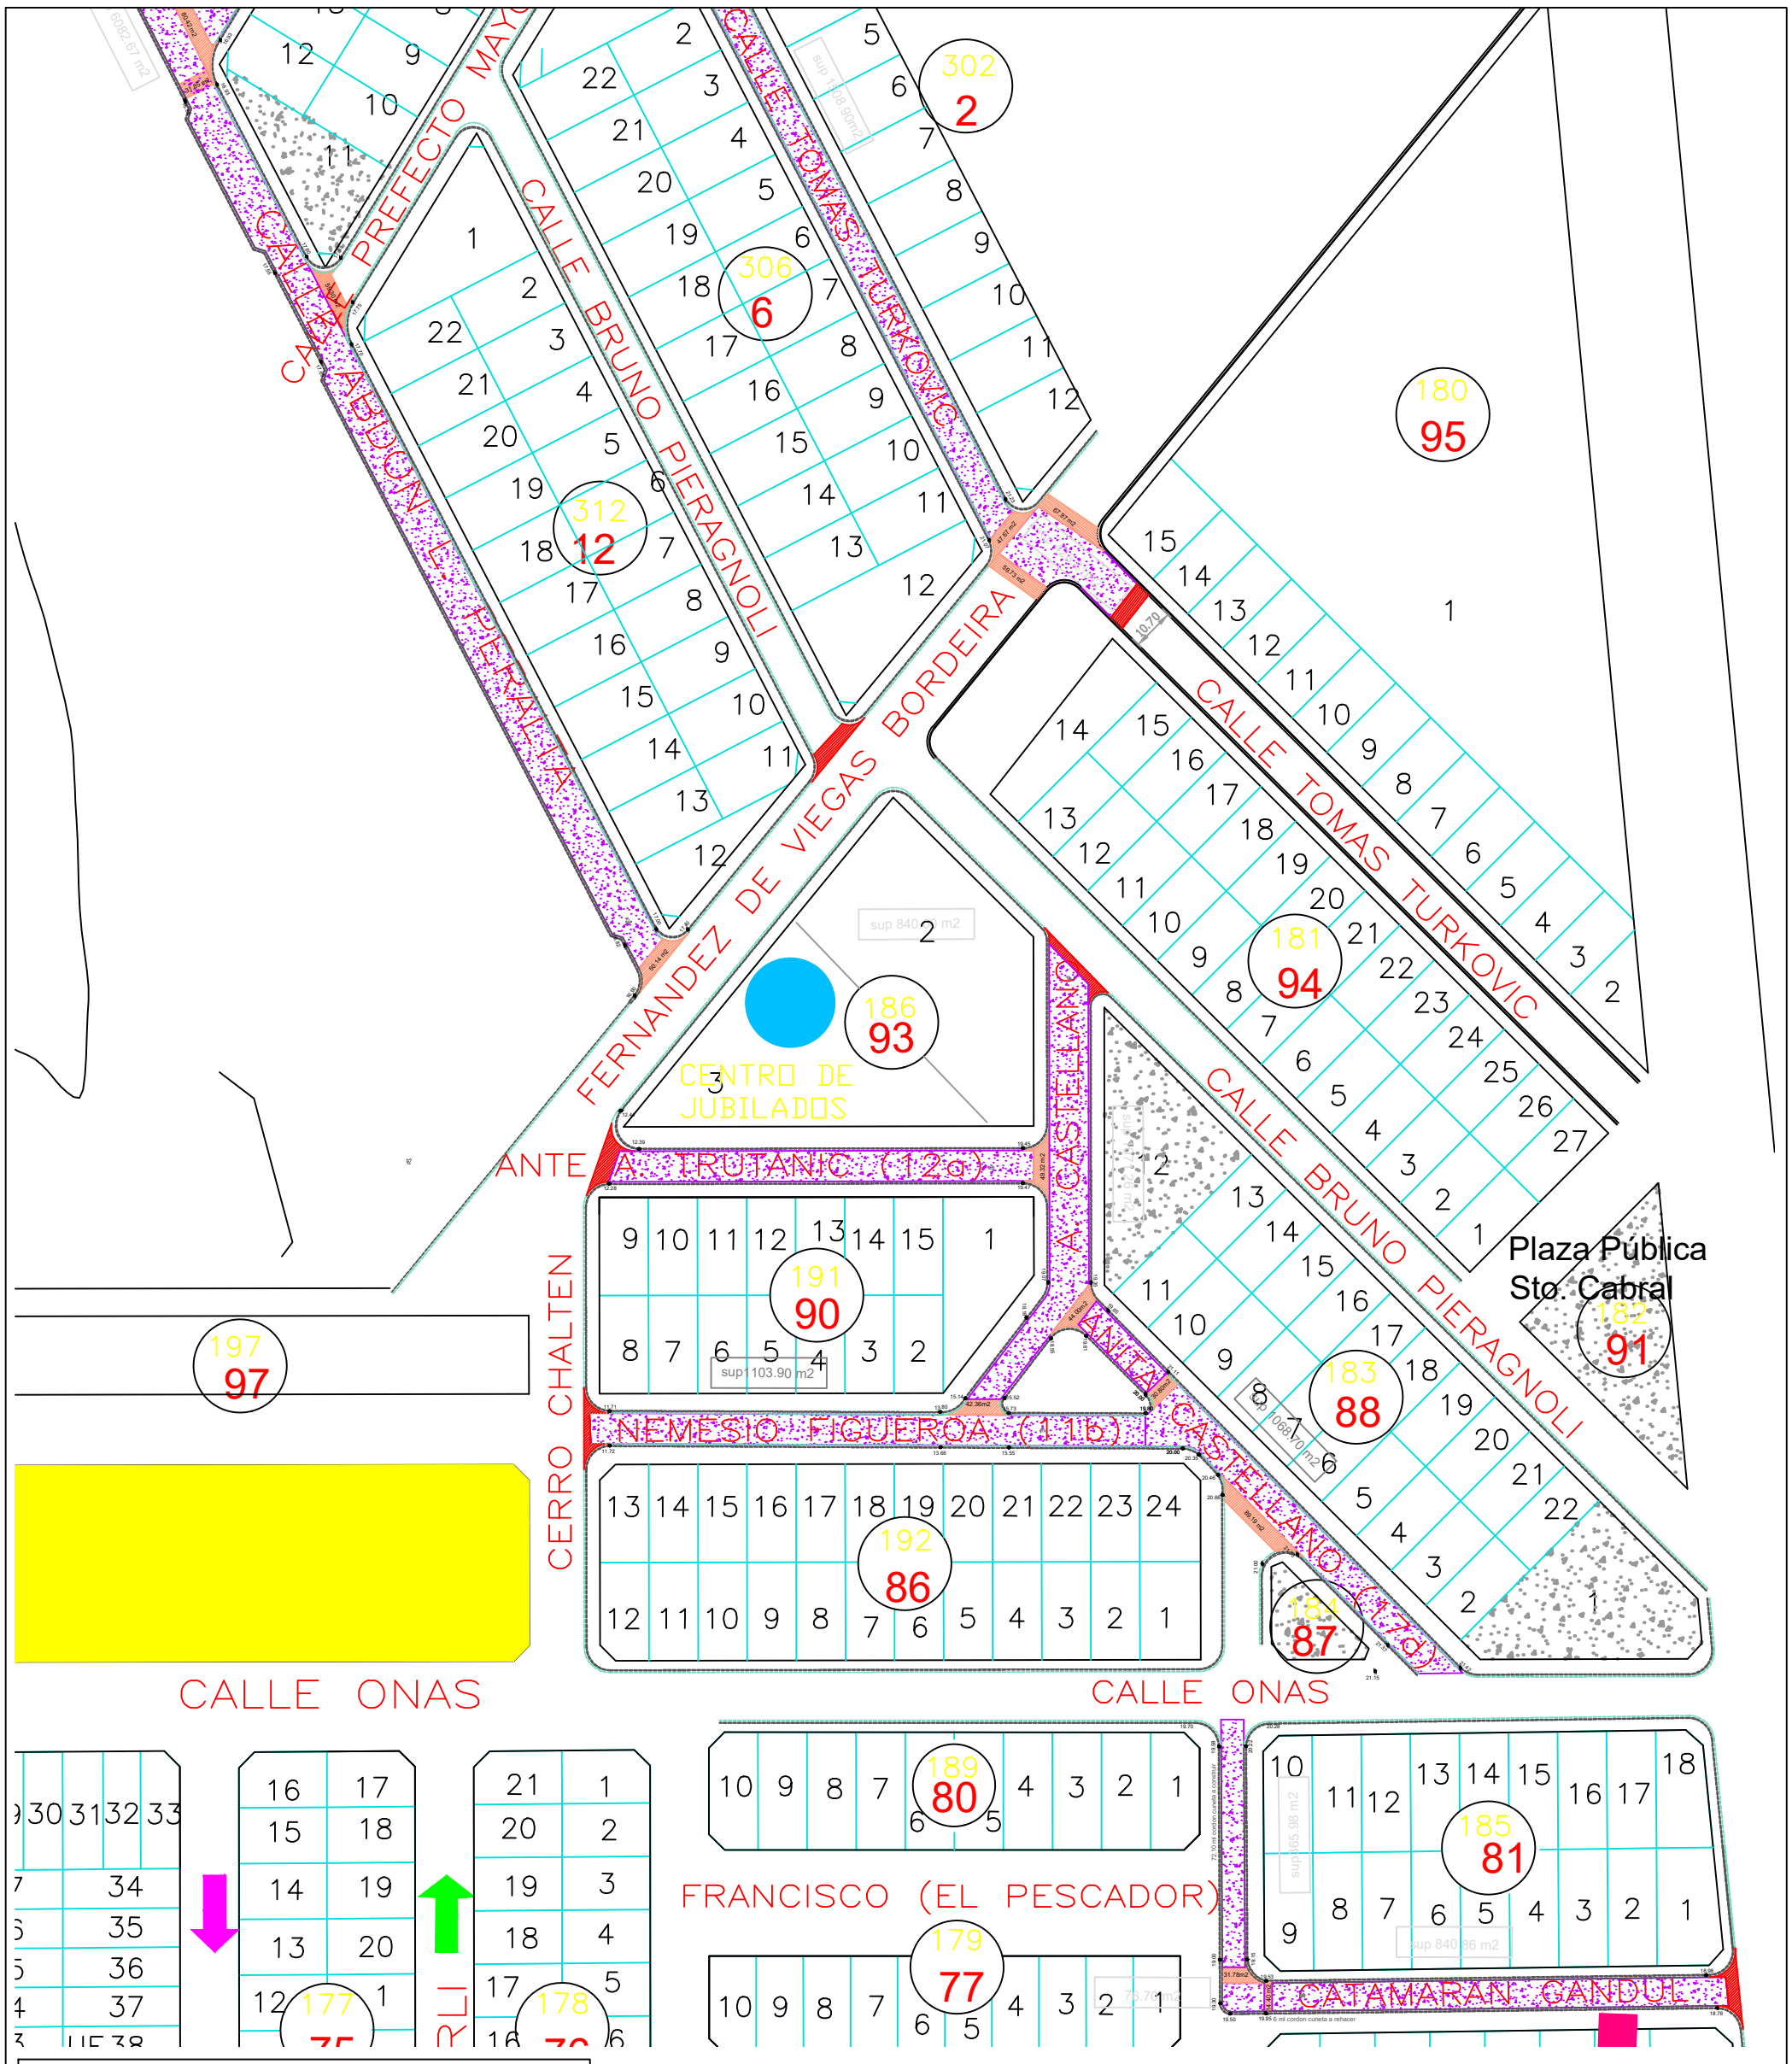

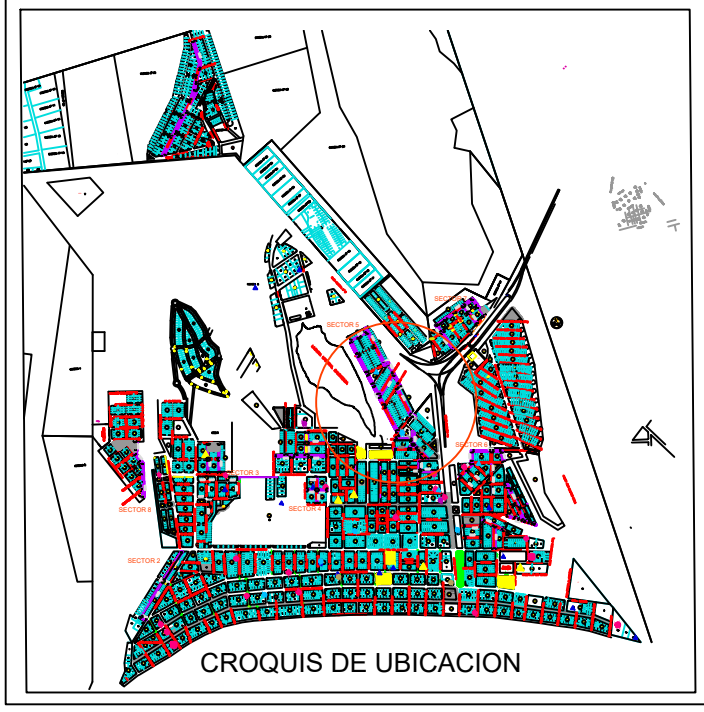

REFERENCIAS:

- CALLES A PAVIMENTAR
- BADENES A EJECUTAR
- BADENES EXISTENTES
- CORDONES A EJECUTAR
- CORDONES EXISTENTES
- 449.59m2 SUPERFICIE A PAVIMENTAR

PROVINCIA DE CHUBUT MUNICIPALIDAD DE RADA TILLY			**Intendente:** LUIS JUNCOS
SECRETARÍA DE OBRAS PUBLICAS			**Secretaria de Obras Publicas:** LILIAN JANETT GARCIA
OBRA: PAVIMENTACION URBANA, MUNICIPALIDAD DE RADA TILLY, PROVINCIA DEL CHUBUT TRAMO: SECTOR 5- CALLE CBTE.NAVAL DE QUILMES (Entre Av.Onas y calle Catamaran Gandul). - CALLE NEMESIO FIGUEROA (Entre c/Cerro Chalten y Anita Castellano). - CALLE ANITA CASTELLANO (Entre c/Bruno Pieragnoli y Av.Onas). - CALLE CATAMARAN GANDUL (Entre c/Alte.Brown y Cbte.Naval de Quilmes). - CALLE TRUTANIK (Entre c/Cerro Chalten y Anita Castellano). PLANO: PLANIMETRIA GENERAL			**Proyecto:** SECRETARIA DE OBRAS PUBLICAS
Fecha: AGOSTO 2021	**Escala:** S / E	**Dibujo:** SECRETARIA DE OBRAS PUBLICAS	**Relevamiento:** SECRETARIA DE OBRAS PUBLICAS	**Plano Nº:** A09