


SECTOR 1

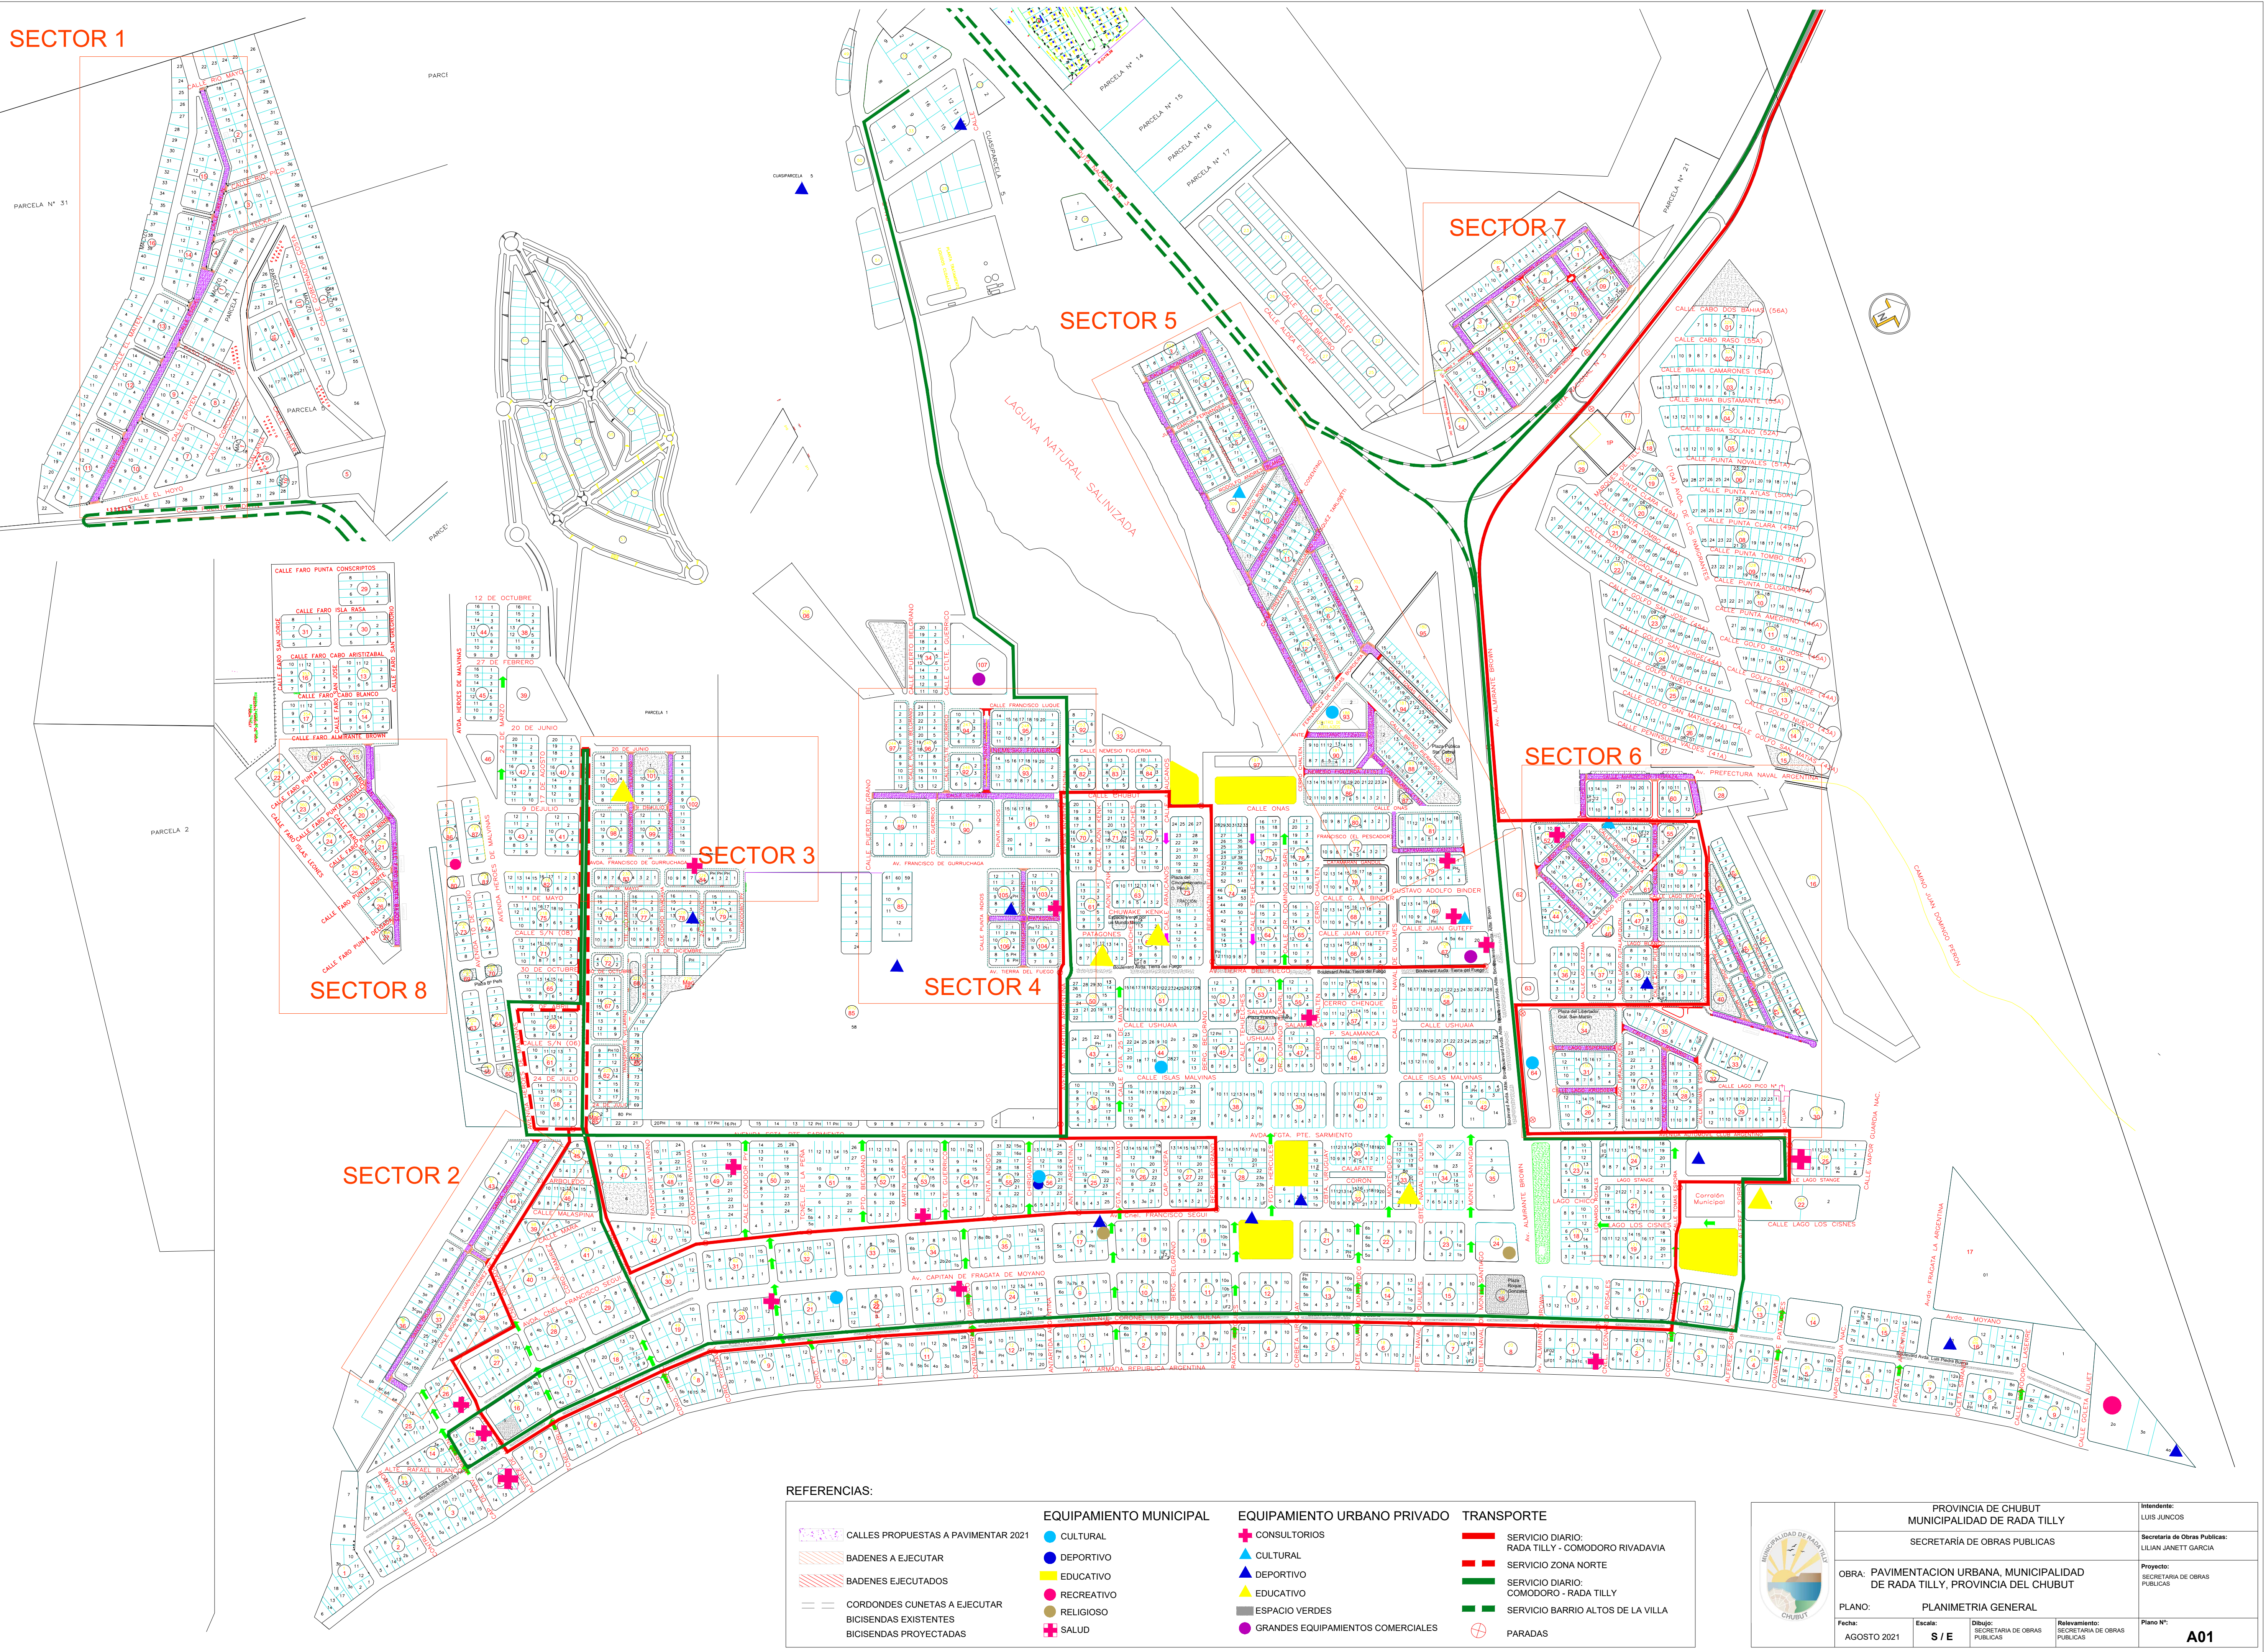

REFERENCIAS:

|  |                                     |  |                                   |  |   |  |   |
|--|-------------------------------------|--|-----------------------------------|--|---|--|---|
|  | CALLES PROPUESTAS A PAVIMENTAR 2021 |  | EQUIPAMIENTO MUNICIPAL CULTURAL   |  | EQUIPAMIENTO URBANO PRIVADO CONSULTORIOS                      |  | TRANSPORTE SERVICIO DIARIO. RADA TILLY - COMODORO RIVADAVIA |
|  | BADENES A EJECUTAR                  |  | EQUIPAMIENTO MUNICIPAL DEPORTIVO  |  | EQUIPAMIENTO URBANO PRIVADO CULTURAL                          |  | SERVICIO ZONA NORTE   |
|  | BADENES EJECUTADOS                  |  | EQUIPAMIENTO MUNICIPAL EDUCATIVO  |  | EQUIPAMIENTO URBANO PRIVADO DEPORTIVO                         |  | SERVICIO DIARIO. COMODORO - RADA TILLY                      |
|  | CORDONES CUNETAS A EJECUTAR         |  | EQUIPAMIENTO MUNICIPAL RECREATIVO |  | EQUIPAMIENTO URBANO PRIVADO EDUCATIVO                         |  | SERVICIO BARRIO ALTOS DE LA VILLA                           |
|  | BICISENDAS EXISTENTES               |  | EQUIPAMIENTO MUNICIPAL RELIGIOSO  |  | EQUIPAMIENTO URBANO PRIVADO ESPACIO VERDES                    |  | PARADAS   |
|  | BICISENDAS PROYECTADAS              |  | EQUIPAMIENTO MUNICIPAL SALUD      |  | EQUIPAMIENTO URBANO PRIVADO GRANDES EQUIPAMIENTOS COMERCIALES |  |   |

|  |                  |   |
|--|------------------|---|
| PROVINCIA DE CHUBUT<br>MUNICIPALIDAD DE RADA TILLY<br>SECRETARÍA DE OBRAS PÚBLICAS |                  | Intendente:<br>LUIS JUNCOS                            |
| OBRA: PAVIMENTACION URBANA, MUNICIPALIDAD DE RADA TILLY, PROVINCIA DEL CHUBUT      |                  | Secretaria de Obras Publicas:<br>LILIAN JANETT GARCIA |
| PLANO: PLANIMETRIA GENERAL   |                  | Proyecto:<br>SECRETARIA DE OBRAS PUBLICAS             |
| Fecha:<br>AGOSTO 2021  | Escala:<br>S / E | Dibujo:<br>SECRETARIA DE OBRAS PUBLICAS               |
|  |                  | Relevamiento:<br>SECRETARIA DE OBRAS PUBLICAS         |
|  |                  | Plano N°:<br><b>A01</b>                               |